



PLANTA BAJA - SUPERFICIES  
Escala 1/100

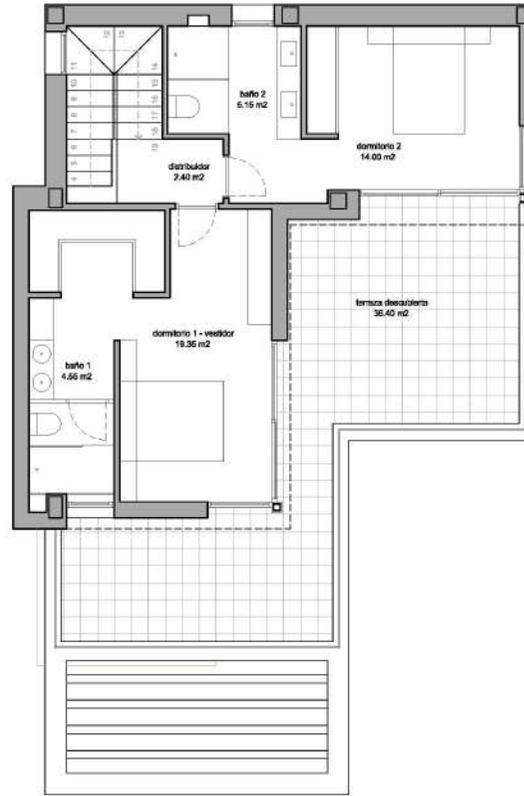

PLANTA ALTA - SUPERFICIES  
Escala 1/100

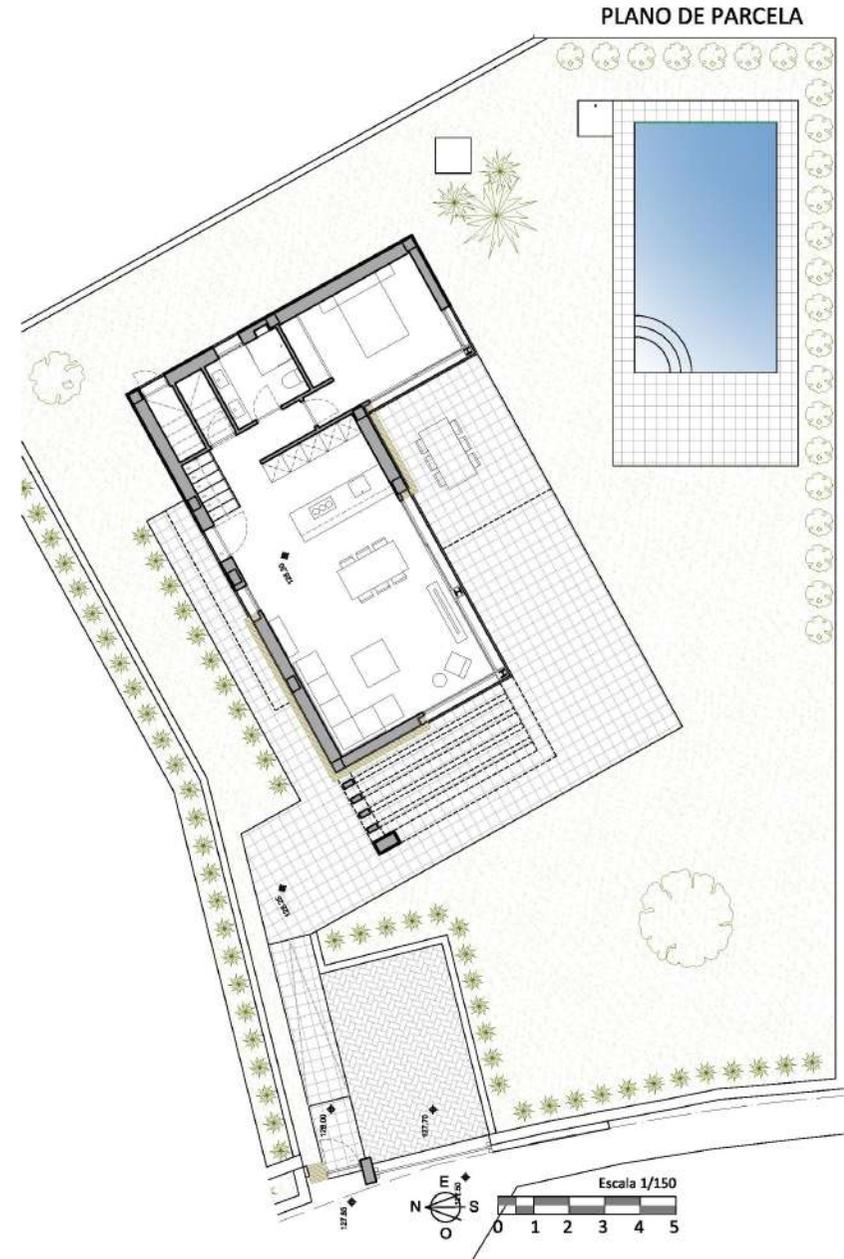

**SUPERFICIES PARCELA 9**

|  |                       |
|--|-----------------------|
| SUPERFICIE DE PARCELA                        | 590.60 m <sup>2</sup> |
| SUPERFICIE COMP. CONSTRUIDA VIVIENDA         | 142.23 m <sup>2</sup> |
| SUPERFICIE CONSTRUIDA PLANTA BAJA            | 77.30 m <sup>2</sup>  |
| SUPERFICIE CONSTRUIDA PLANTA PRIMERA         | 57.00 m <sup>2</sup>  |
| SUPERFICIE TERRAZAS CUBIERTAS P. BAJA (100%) | 15.85 m <sup>2</sup>  |
| SUPERFICIE TERRAZA DESCUBIERTA PÉRGOLA P.B.  | 13.25 m <sup>2</sup>  |
| SUPERFICIE TERRAZA DESCUBIERTA P.1           | 36.40 m <sup>2</sup>  |
| PISCINA - LÁMINA DE AGUA                     | 28.00 m <sup>2</sup>  |
| SUPERFICIE CONSTRUIDA TOTAL PROYECTO         | 227.80 m <sup>2</sup> |

