

Easy Living Costa Blanca

BLOQUE 01 (Planta Baja)

VIVIENDA 01

Sup. Construida Vivienda	103.10 m ²
Sup. Construida Terraza Cubierta (100%)	28.40 m ²
Sup. Construida TOTAL	131.50 m ²
Terraza Descubierta	18.60 m ²
Jardin	273.40 m ²



Planta Baja


DIN A3 - Escala 1/100



BLOQUE 01 (Planta Baja)

VIVIENDA 02

Sup. Construida Vivienda	80.00 m ²
Sup. Construida Terraza Cubierta (100%)	20.00 m ²
Sup. Construida TOTAL	100.00 m²
Terraza Descubierta	11.50 m ²
Jardin	114.70 m ²

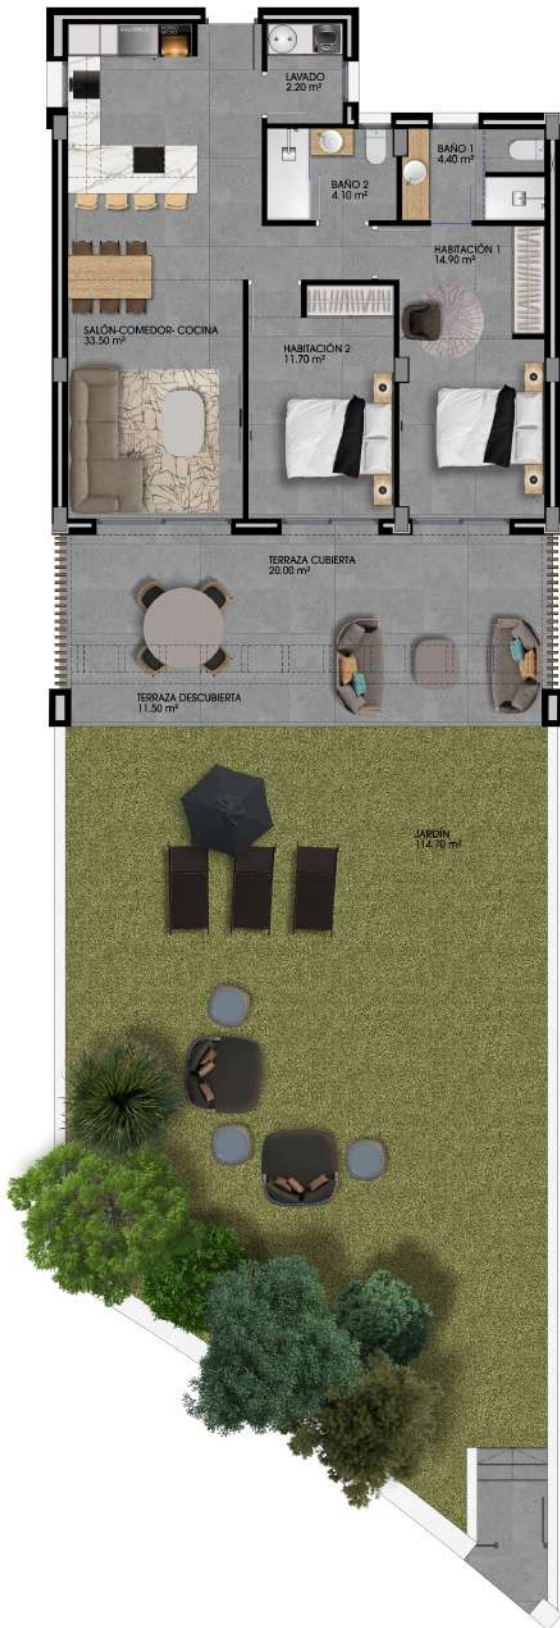

Planta Baja


DIN A3 - Escala 1/100



BLOQUE 01 (Planta Baja)

VIVIENDA 03

Sup. Construida Vivienda	103.10 m ²
Sup. Construida Terraza Cubierta (100%)	28.40 m ²
Sup. Construida TOTAL	131.50 m²
Terraza Descubierta	18.60 m ²
Jardín	252.40 m ²

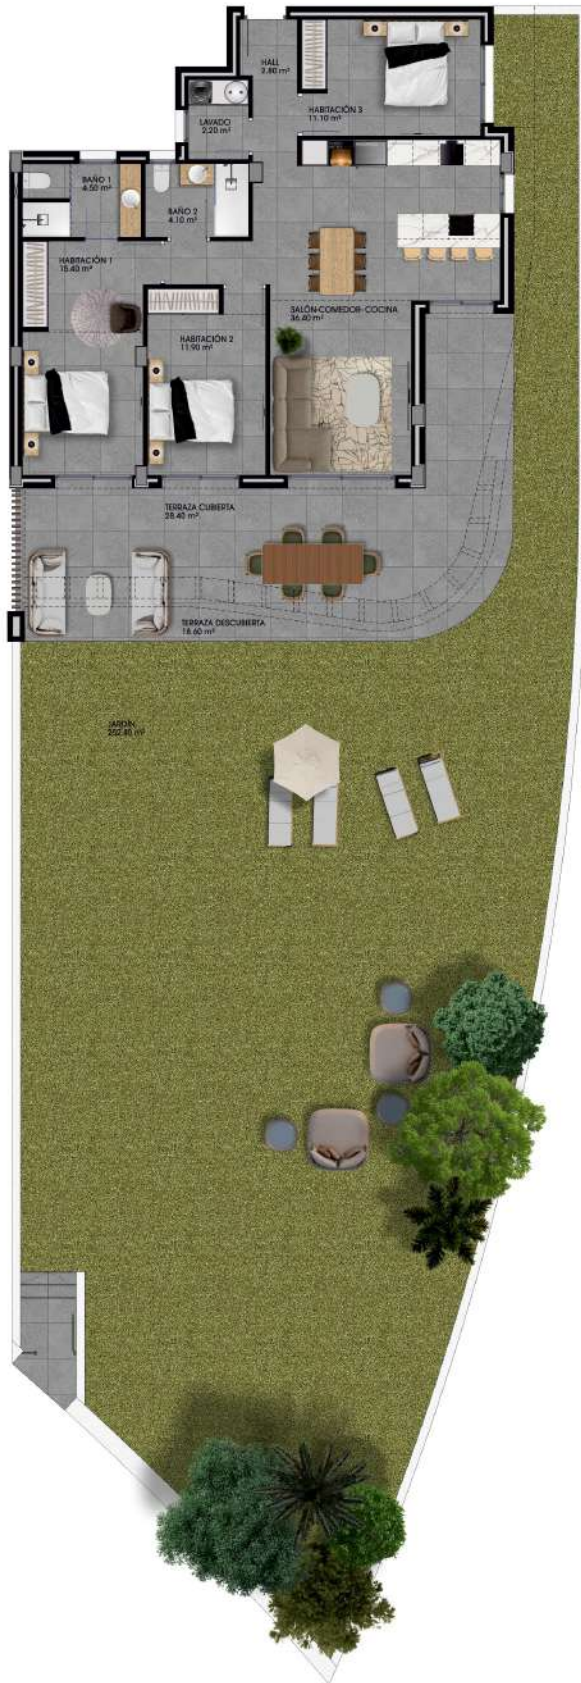

Planta Baja

DIN A3 - Escala 1/100



BLOQUE 01 (Planta Piso 1)

VIVIENDA 04


Sup. Construida Vivienda	103.10 m ²
Sup. Construida Terraza Cubierta (100%)	28.40 m ²
Sup. Construida TOTAL	131.50 m²
Terraza Descubierta	12.20 m ²



BLOQUE 01 (Planta Piso 1)

VIVIENDA 05

Sup. Construida Vivienda	80.00 m ²
Sup. Construida Terraza Cubierta (100%)	20.00 m ²
Sup. Construida TOTAL	100.00 m ²
Terraza Descubierta	10.50 m ²

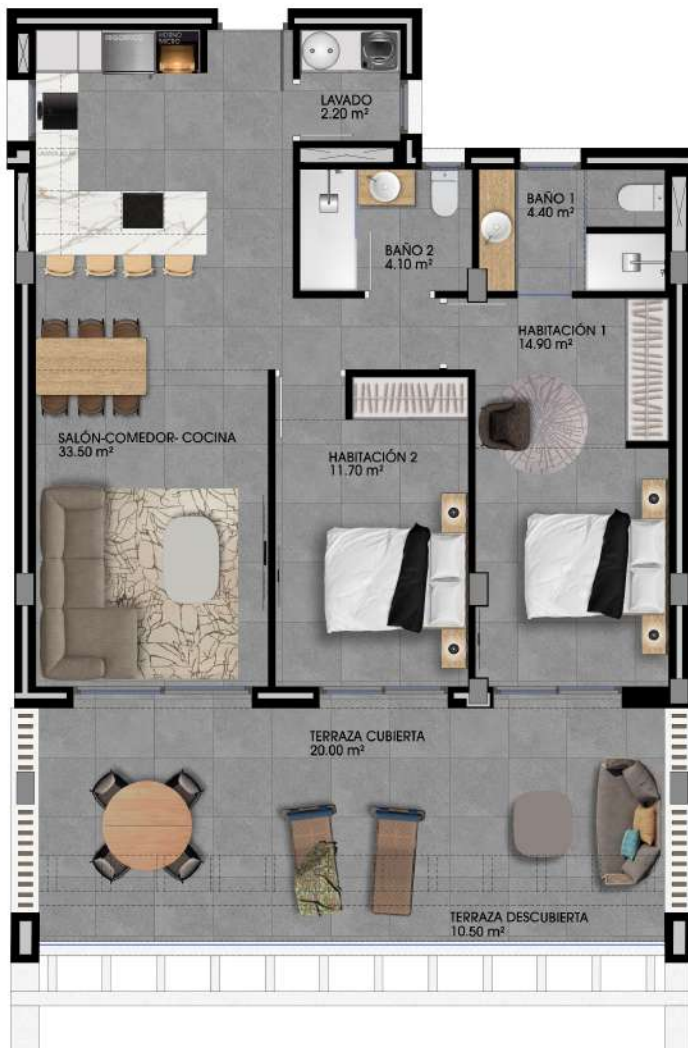

Planta Piso 1

DIN A3 - Escala 1/75



BLOQUE 01 (Planta Piso 1)

VIVIENDA 06

Sup. Construida Vivienda	103.10 m ²
Sup. Construida Terraza Cubierta (100%)	28.40 m ²
Sup. Construida TOTAL	131.50 m ²
Terraza Descubierta	12.20 m ²



Planta Piso 2



BLOQUE 01 (Planta Piso 2)

VIVIENDA 07

Sup. Construida Vivienda	103.10 m ²
Sup. Construida TOTAL	103.10 m ²
Terraza Descubierta	40.00 m ²
Solarium	75.00 m ²



Solarium



Planta Piso 2 - Solarium

DIN A3 - Escala 1/100



BLOQUE 01 (Planta Piso 2)

VIVIENDA 08

Sup. Construida Vivienda	80.00 m ²
Sup. Construida TOTAL	80.00 m ²
Terraza Descubierta	28.30 m ²
Solarium	61.80 m ²

Planta Piso 2



Solarium



Planta Piso 2 - Solarium

DIN A3 - Escala 1/100



Planta Piso 2



BLOQUE 01 (Planta Piso 2)

VIVIENDA 09

Sup. Construida Vivienda	103.10 m ²
Sup. Construida TOTAL	103.10 m ²
Terraza Descubierta	40.00 m ²
Solarium	75.00 m ²



Solarium

