
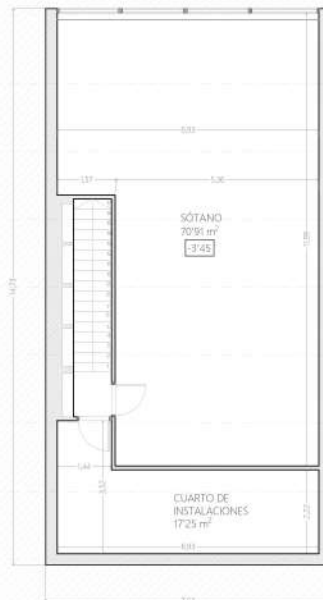


PARCELA COLINDANTE

PARCELA COLINDANTE

AVINGUDA DE SAN PERE

CARRER CALIOPE

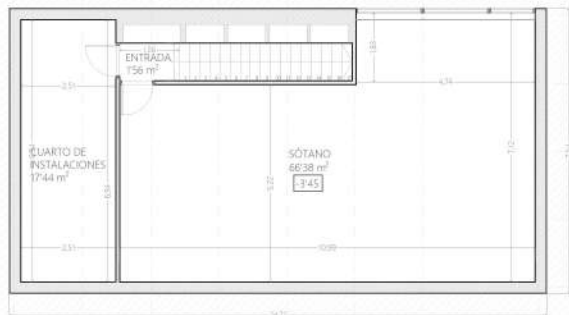

VIVIENDA 1		VIVIENDA 2	
Estancia	Superficies útiles	Estancia	Superficies útiles
Sótano		Sótano	
INTERIOR		INTERIOR	
Sótano	93.93 m ²	Sótano	89.97 m ²
TOTAL ÚTIL:	93.93 m ²	TOTAL ÚTIL:	89.97 m ²

ARQUITECTO:

NOMBRE DEL PROYECTO:

NOMBRE DEL CLIENTE:

SITUACIÓN DEL PROYECTO:

PLANO:

NORTE:

ESCALA:

FECHA:

NÚMERO:

MOMP
ARQUITECTURA

Rafael Garcia Devesa

Das viviendas pareadas con sótano y piscina en El Albir

EURGPASOL ALBIR 2001 S.L.

Suelo urbano SU-7 La Estrada
c/ Caliope nº2, El Albir, L'Alfàs del Pi (Alicante)

Cotas y superficies
planta sótano conjunta




1:100

15/02/2021

11

PARCELA COLINDANTE

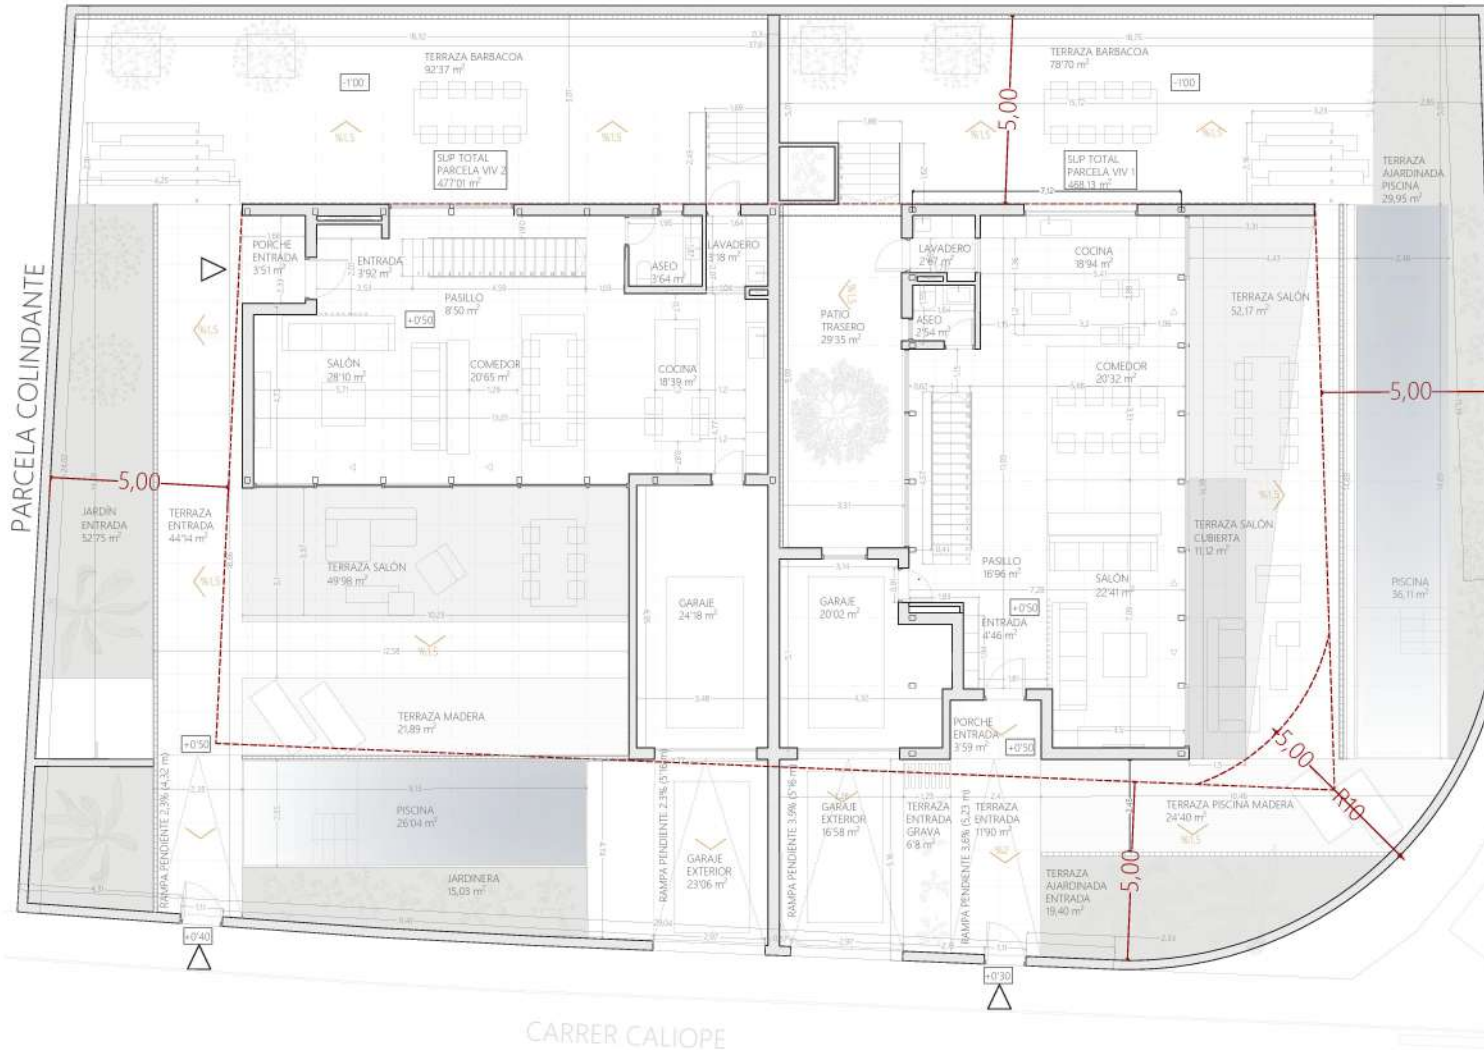

AVINGUDA DE SAN PERE

CARRER CALIOPÉ

VIVIENDA 1	
Estancia	Superficies útiles
Planta Baja	
EXTERIOR	
Terraza salón	52,17 m ²
Terraza salón cubierta	11,12 m ²
Terraza BBQ -1	78,70 m ²
Garaje exterior	16,58 m ²
Terraza patio trasero	29,35 m ²
Terraza piscina madera	24,40 m ²
TOTAL ÚTIL:	224,22 m²
INTERIOR	
Comedor	20,32 m ²
Garaje	20,02 m ²
Circulación Planta Baja	16,96 m ²
Lavadero	2,67 m ²
Aseo	2,54 m ²
Hall	4,46 m ²
Recibidor	3,59 m ²
Salón	22,41 m ²
Cocina	18,94 m ²
TOTAL ÚTIL:	111,91 m²

VIVIENDA 2	
Estancia	Sup útiles
Planta Baja	
EXTERIOR	
Terraza salón	49,98 m ²
Terraza piscina madera	21,89 m ²
Garaje exterior	23,06 m ²
Terraza BBQ -1	92,37 m ²
Terraza Pizable entrada	44,14 m ²
TOTAL ÚTIL:	231,44 m²
INTERIOR	
Cocina	18,39 m ²
Aseo	3,64 m ²
Circulaciones PB	8,50 m ²
Comedor	20,65 m ²
Salón	28,10 m ²
Hall	3,92 m ²
Recibidor	3,51 m ²
Lavadero	3,18 m ²
Garaje	23,15 m ²
TOTAL ÚTIL:	113,03 m²

ARQUITECTO: RAFAEL GARCIA DEVEZA NOMBRE DEL PROYECTO: DOS VIVIENDAS PASEADAS CON SÁNDALO Y PISCINA EN EL ALBIR NOMBRE DEL CLIENTE: EUROPA SOL ALBIR 2001 S.L. SITUACIÓN DEL PROYECTO: SUELO URBANO SU-7 LA ESTRADA C/ CALIOPÉ Nº2, EL ALBIR, L'ALFÀS DEL PI (ALICANTE) PLANO: CANTAS Y SUPERFICIES PLANTA BAJA CONJUNTA NORTE: ESCALA: 1:100 FECHA: 15/02/2021 NÚMERO: 12

PARCELA COLINDANTE

PARCELA COLINDANTE

AVINGUDA DE SAN PERE

CARRER CALIOPÉ



VIVIENDA 1	
Estancia	Superficies útiles
Planta Primera	
EXTERIOR	
Terraza garaje	16,79 m ²
Terraza habitaciones	11,21 m ²
TOTAL ÚTIL:	28,00 m²
INTERIOR	
Pasillo Planta Primera	13,87 m ²
Dormitorio 1	19,92 m ²
Baño 1	4,02 m ²
Dormitorio 2	12,35 m ²
Baño 2	3,15 m ²
Dormitorio 3	19,55 m ²
Baño 3	3,99 m ²
Doble altura escalera	2,49 m ²
Doble altura comedor	12,78 m ²
TOTAL:	92,12 m²

VIVIENDA 2	
Estancia	Superficies útiles
Planta Primera	
EXTERIOR	
Terraza garaje cubierta	13,13 m ²
Terraza garaje descubierta	12,79 m ²
Patio escalera acceso solarium	5,27 m ²
TOTAL ÚTIL:	31,19 m²
INTERIOR	
Pasillo P1	9,28 m ²
Dormitorio 1	18,13 m ²
Baño 1	5,11 m ²
Dormitorio 2	11,89 m ²
Baño 2	3,05 m ²
Dormitorio 3	17,75 m ²
Baño 3	3,66 m ²
Doble altura escalera	3,38 m ²
Doble altura comedor	7,58 m ²
TOTAL ÚTIL:	79,83 m²

ARQUITECTO:

NOMBRE DEL PROYECTO:

NOMBRE DEL CLIENTE:

SITUACIÓN DEL PROYECTO:

PLANO:

NORTE:

ESCALA:

FECHA:


NÚMERO:

PARCELA COLINDANTE

PARCELA COLINDANTE

AVINGUDA DE SAN PERE

CARRER CALIOPE

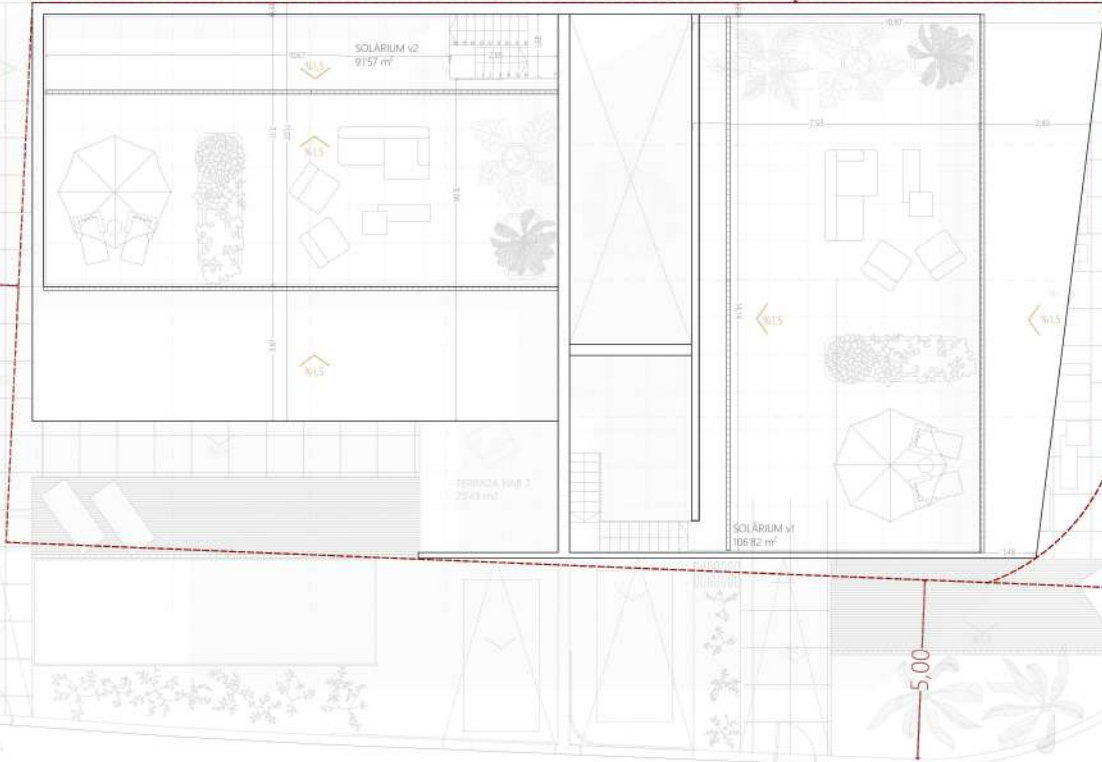

VIVIENDA 1		VIVIENDA 2	
Estancia	Superficies útiles	Estancia	Superficies útiles
Planta Cubierta		Planta Cubierta	
EXTERIOR			
Solarium	106.82 m²	Solarium	91.57 m²
TOTAL:	106.82 m²	TOTAL ÚTIL:	91.57 m²

ARQUITECTO:

NOMBRE DEL PROYECTO:

NOMBRE DEL CLIENTE:

SITUACIÓN DEL PROYECTO:

PLANO:

NORTE:

ESCALA:

FECHA:

NÚMERO:

MOMP
ARQUITECTURA

Rafael Garcia Deveso

Das viviendas pareadas con sótano y piscina en El Albir

EUROPASOL ALBIR 2001 S.L.

Suelo urbano SU-7 La Estrada
c/ Calope nº2, El Albir, L'Alfàs del Pi (Alicante)



Cotas y superficies
planta solarium conjunto



1:100

15/02/2021

14

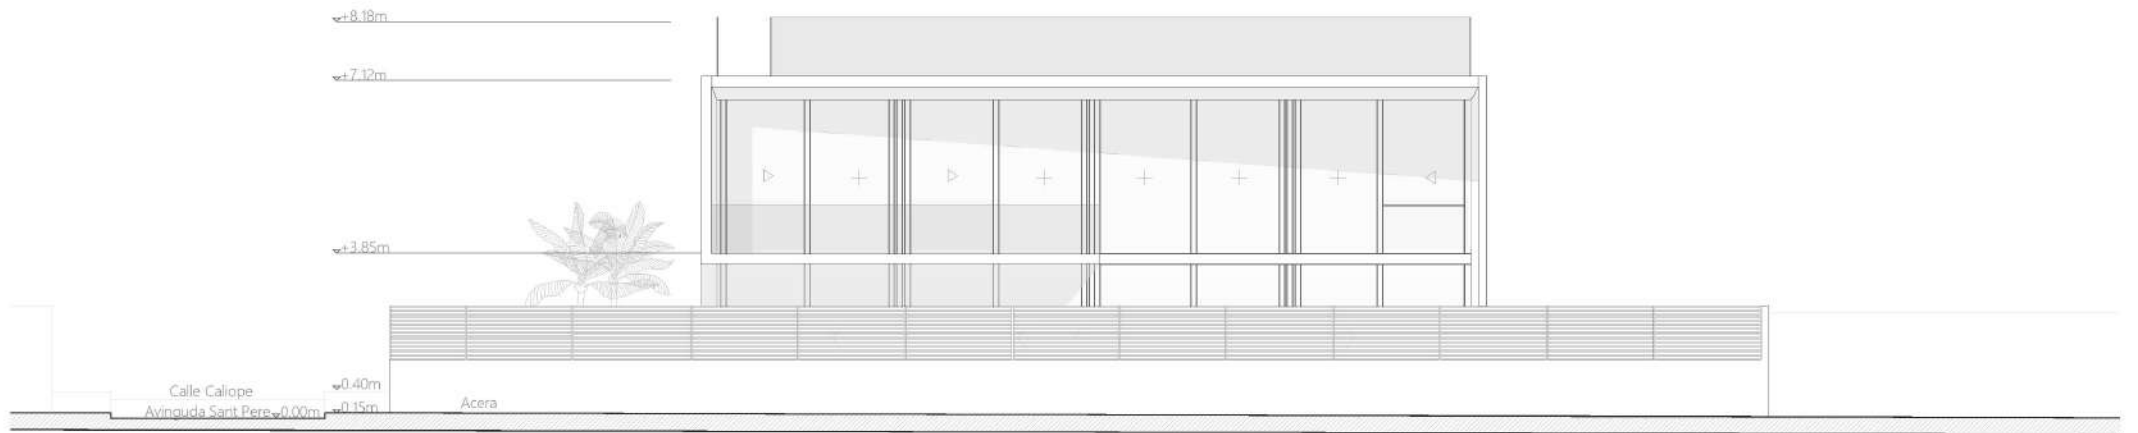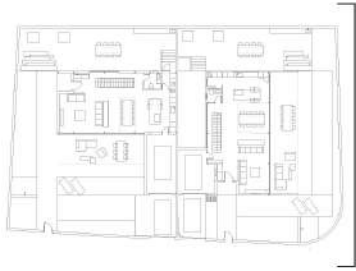

ARQUITECTO:

NOMBRE DEL PROYECTO:

NOMBRE DEL CLIENTE:

SITUACIÓN DEL PROYECTO:

PLANO:

NORTE:

ESCALA:

FECHA:

NÚMERO:

MOMP
ARQUITECTURA

Rafael García Deyesa

Das viviendas pareadas con
sótano y piscina en El Albir

EUROPASOL ALBIR 2001 S.L.



Suelo urbano SU-7 La Estrada
c/ Caliope nº2, El Albir, L'Alfàs del
Pi (Alicante)

Alzado Calle Sant Pere

1:100

15/02/2021

17

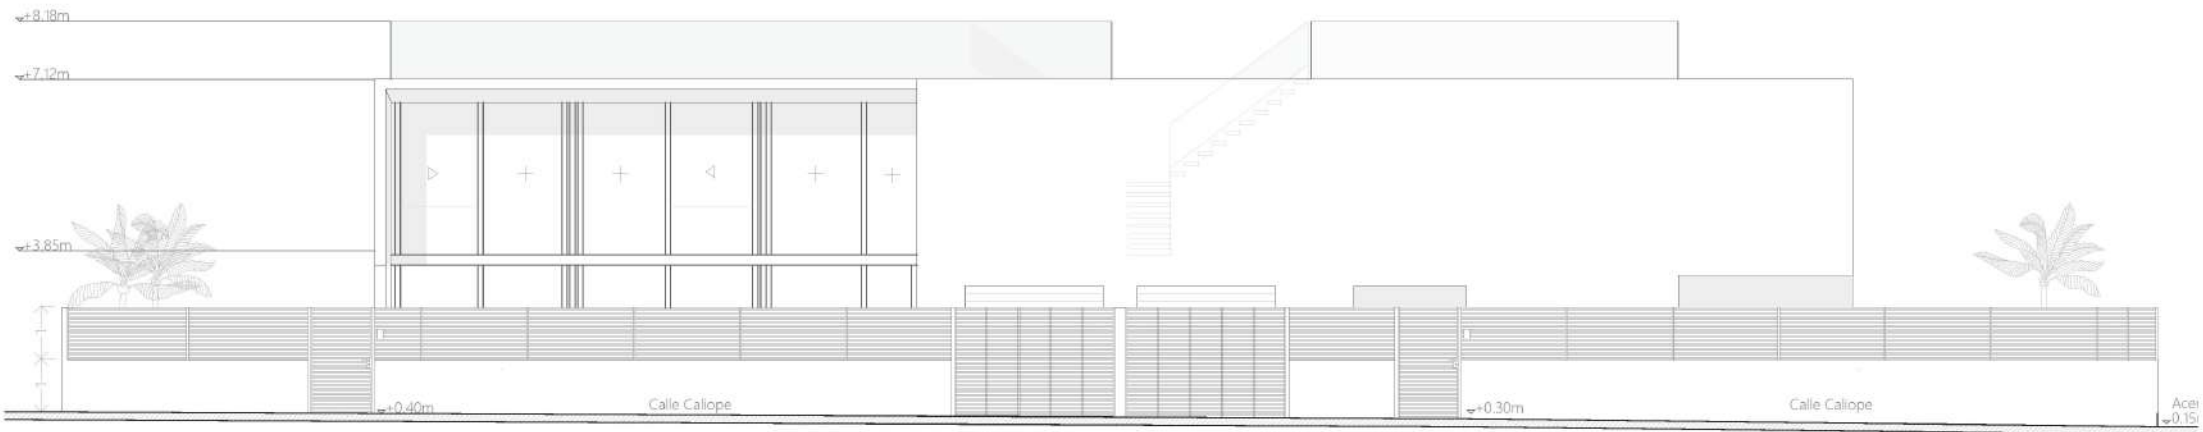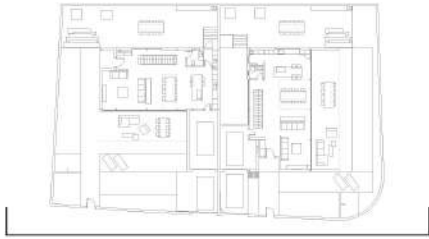

ARQUITECTO:

NOMBRE DEL PROYECTO:

NOMBRE DEL CLIENTE:

SITUACIÓN DEL PROYECTO:

PLANO:

NORTE:

ESCALA:

FECHA:

NÚMERO:

MOMP
ARQUITECTURA

Rafael García Deyesa

Das viviendas pareadas con
sótano y piscina en El Albir

EUROPASOL ALBIR 2001 S.L.


Suelo urbano SU-7 La Estrada
c/ Caliope nº2, El Albir, L'Alfàs del
Pi (Alicante)

Alzado Calle Caliope


1:100

15/02/2021

18

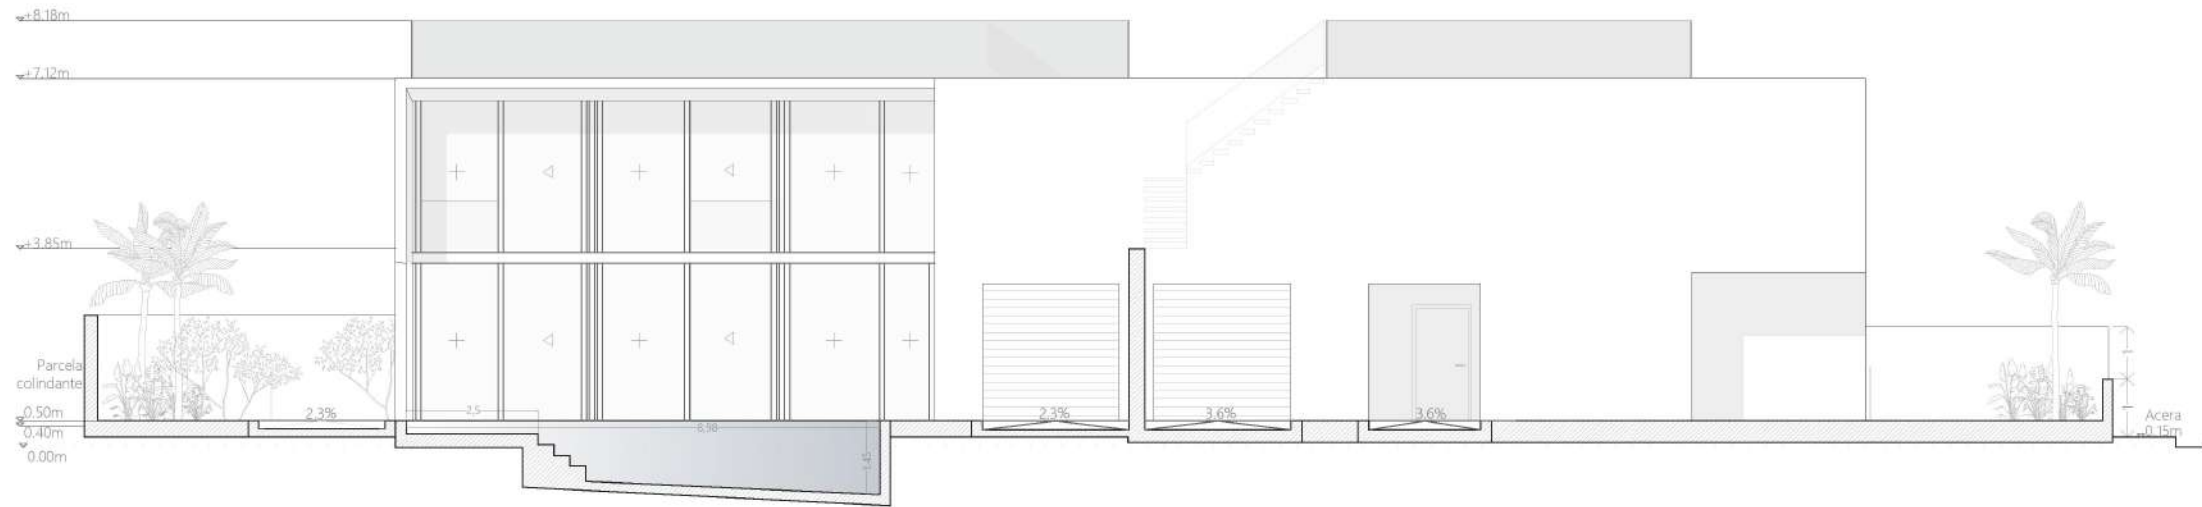

ARQUITECTO:	NOMBRE DEL PROYECTO:	NOMBRE DEL CLIENTE:	SITUACIÓN DEL PROYECTO:	PLANO:	NORTE:	ESCALA:	FECHA:	NÚMERO:
MOMP ARQUITECTURA	Rafael García Deyesa	EUROPASOL ALBIR 2001 S.L.	Suelo urbano SU-7 La Estrada c/ Caliope nº2, El Albir, L'Alfàs del Pi (Alicante)	Alzado frontal del conjunto		1:100	15/02/2021	19

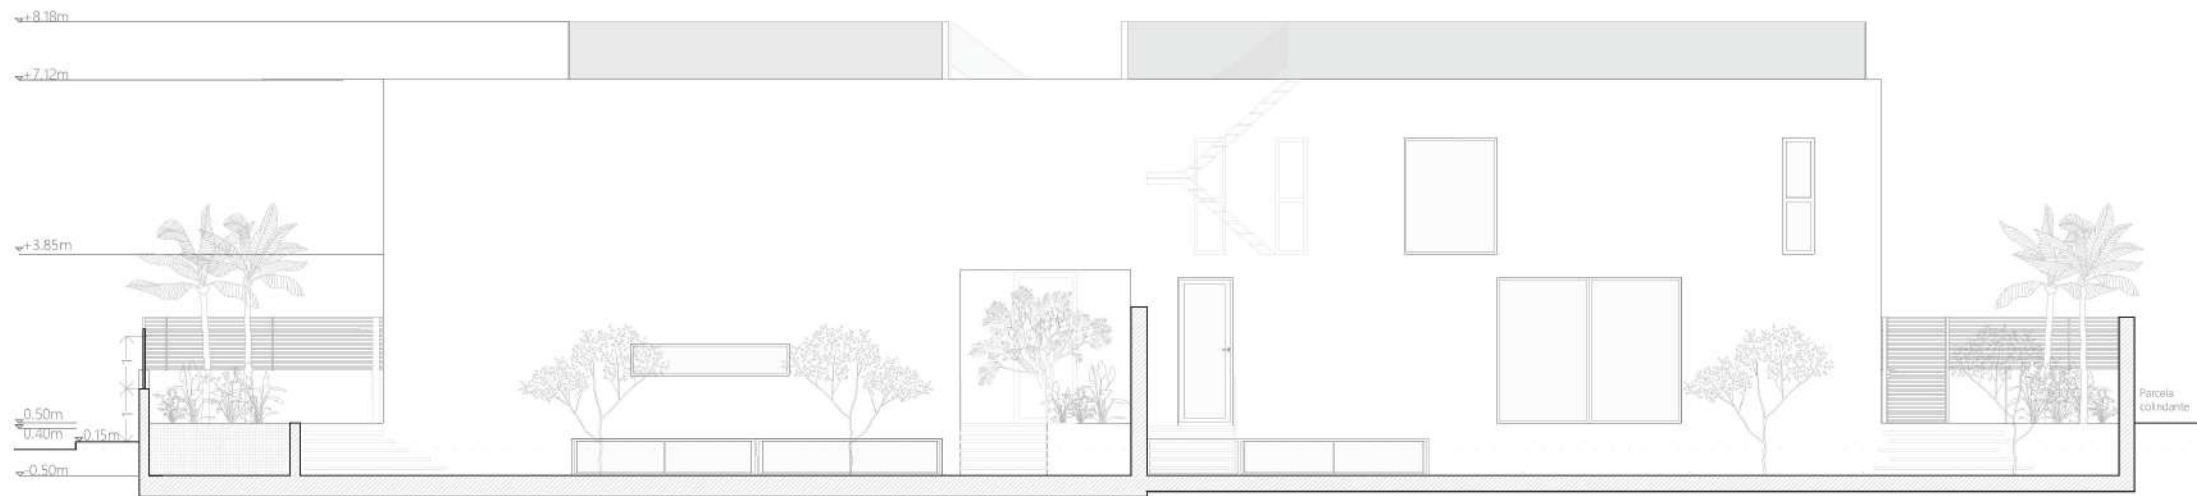

ARQUITECTO:

NOMBRE DEL PROYECTO:

NOMBRE DEL CLIENTE:

SITUACIÓN DEL PROYECTO:

PLANO:

NORTE:

ESCALA:

FECHA:

NÚMERO:

MOMP
ARQUITECTURA

Rafael García Devesa

Das viviendas pareadas con
sótano y piscina en El Albir

EUROPASOL ALBIR 2001 S.L.



Suelo urbano SU-7 La Estrada
c/ Coliope nº2, El Albir, L'Alfàs del
Pi (Alicante)

Alzada posterior del conjunto

1:100

15/02/2021

20

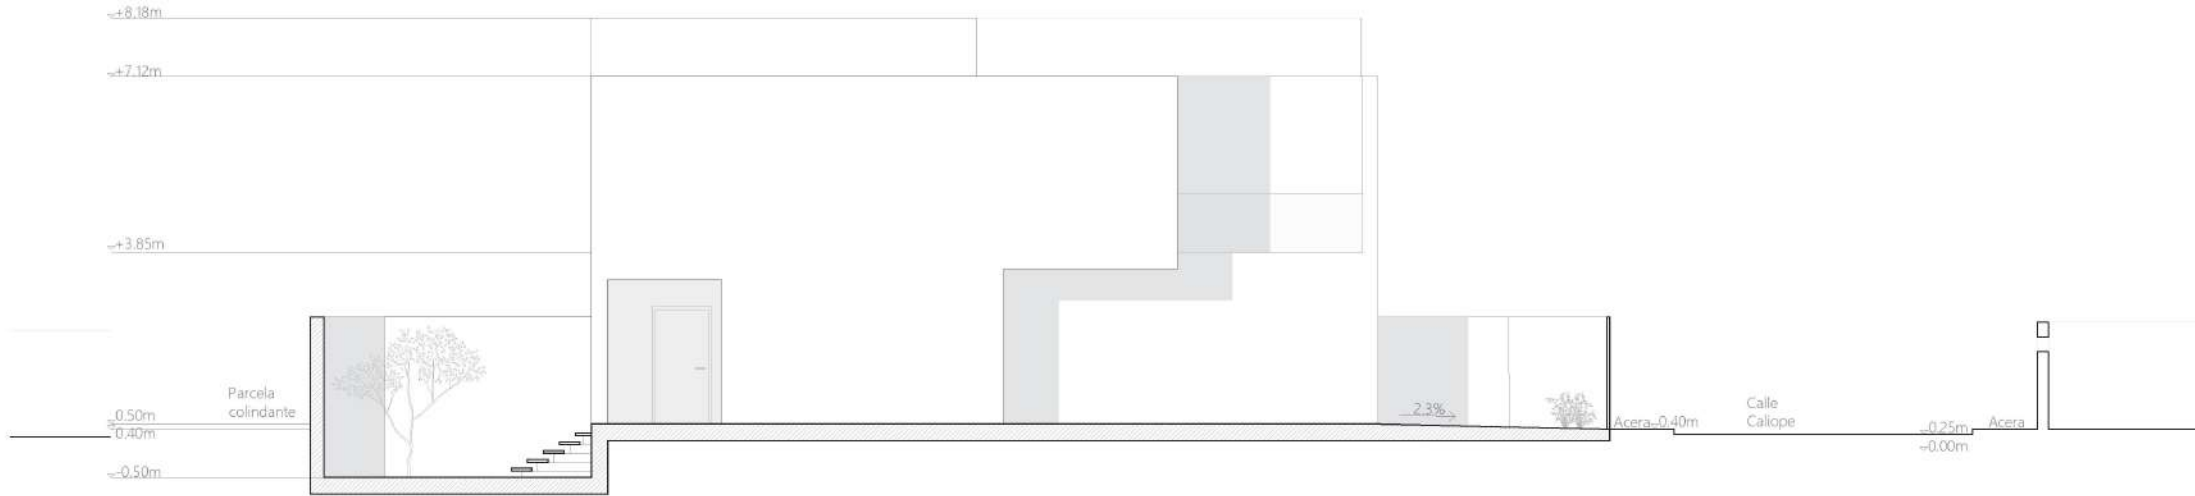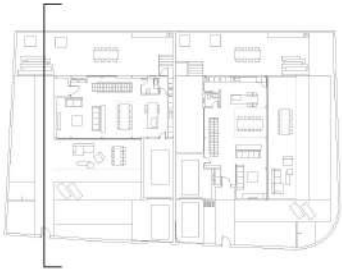

ARQUITECTO:

NOMBRE DEL PROYECTO:

NOMBRE DEL CLIENTE:

SITUACIÓN DEL PROYECTO:

PLANO:

NORTE:

ESCALA:

FECHA:

NÚMERO:

MOMP
ARQUITECTURA

Rafael García Devesa

Das viviendas pareadas con sótano y piscina en El Albir

EUROPASOL ALBIR 2001 S.L.


Suelo urbano SU-7 La Estrada
c/ Caliope nº2, El Albir, L'Alfàs del Pi (Alicante)

Alzada lateral noreste

1:100

15/02/2021

21

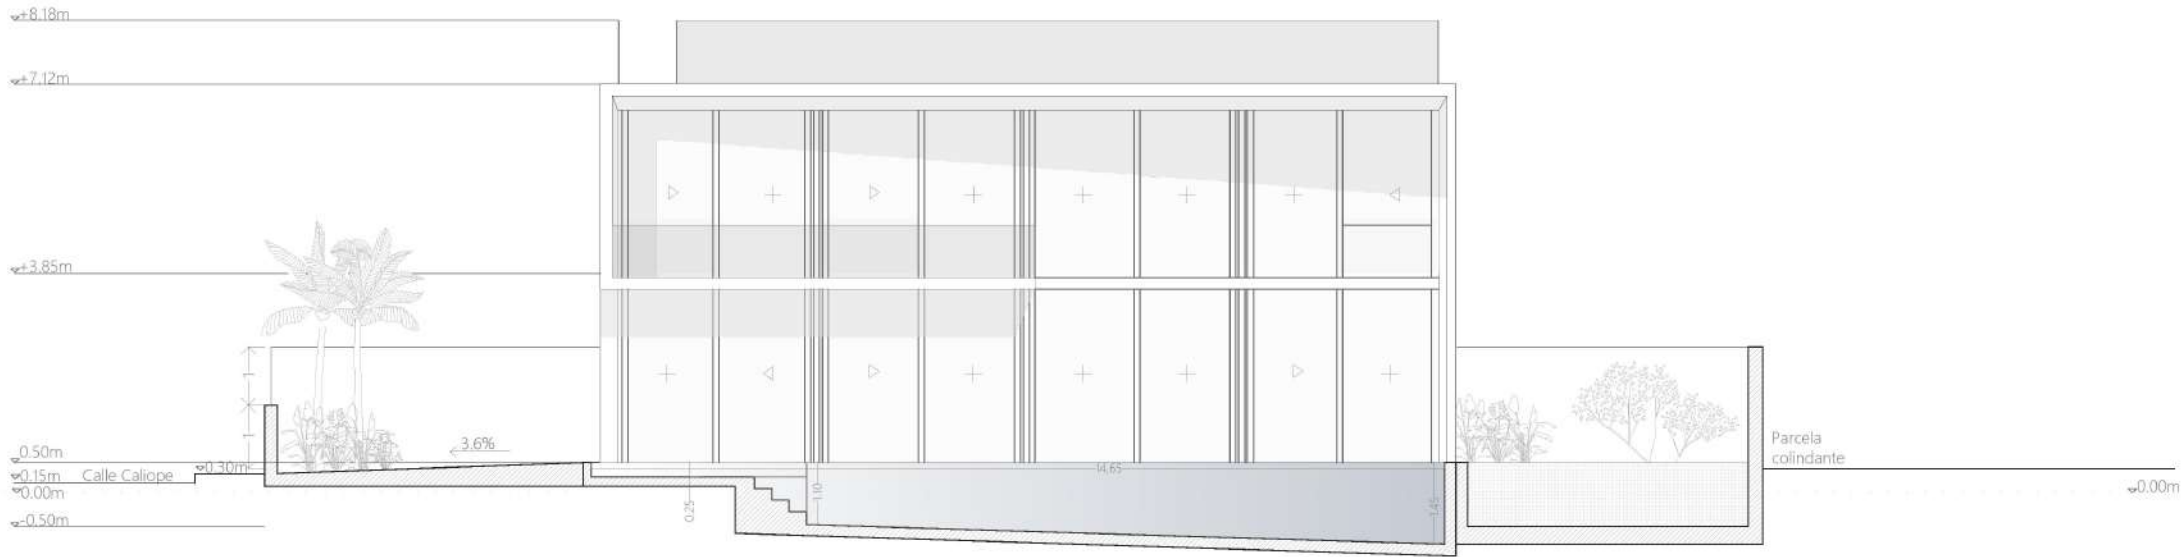

ARQUITECTO:

NOMBRE DEL PROYECTO:

NOMBRE DEL CLIENTE:

SITUACIÓN DEL PROYECTO:

PLANO:

NORTE:

ESCALA:

FECHA:

NÚMERO:

MOMP
ARQUITECTURA

Rafael García Devesa

Das viviendas pareadas con
sótano y piscina en El Albir

EUROPASOL ALBIR 2001 S.L.

Suelo urbano SU-7 La Estrada
c/ Caliope nº2, El Albir, L'Alfàs del
Pi (Alicante)

Alzado lateral suroeste

1:100

15/02/2021

22