


SUPERFICIE CONSTRUIDA:

Planta baja 179,70 m²
Planta primera..... 99,80 m²
Planta sótano 291,40 m²
Total construido cerrado .. 570,90 m²


Terraza piscina..... 85,00 m²
Terraza acceso vivienda.. 240,00 m²
Terraza P1..... 25,00 m²
Terraza barbacoa..... 50,00 m²

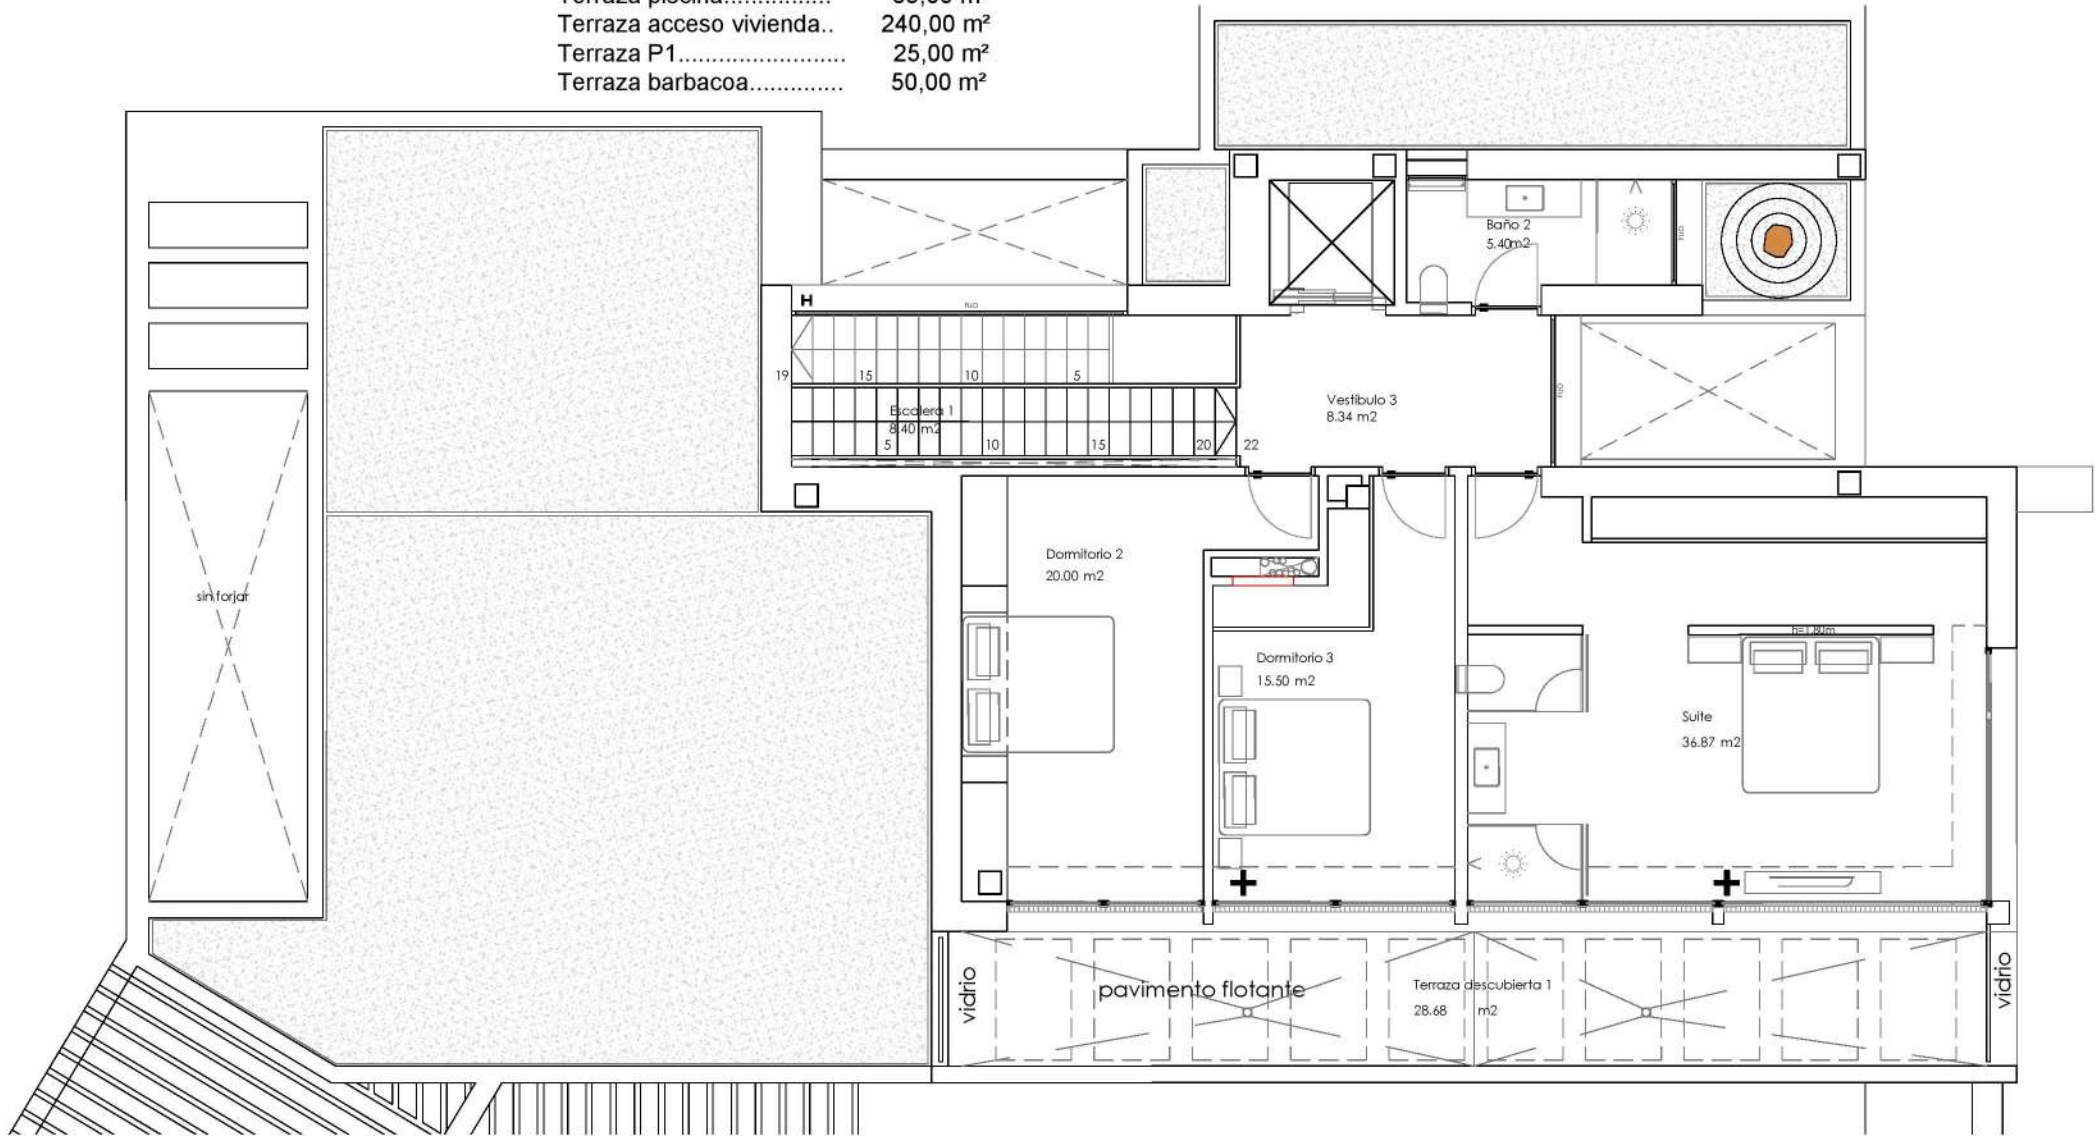

SUPERFICIE CONSTRUIDA:

Planta baja	179,70 m ²
Planta primera.....	99,80 m ²
Planta sótano	291,40 m ²
Total construido cerrado ..	570,90 m²



Terraza piscina.....	85,00 m ²
Terraza acceso vivienda..	240,00 m ²
Terraza P1.....	25,00 m ²
Terraza barbacoa.....	50,00 m ²

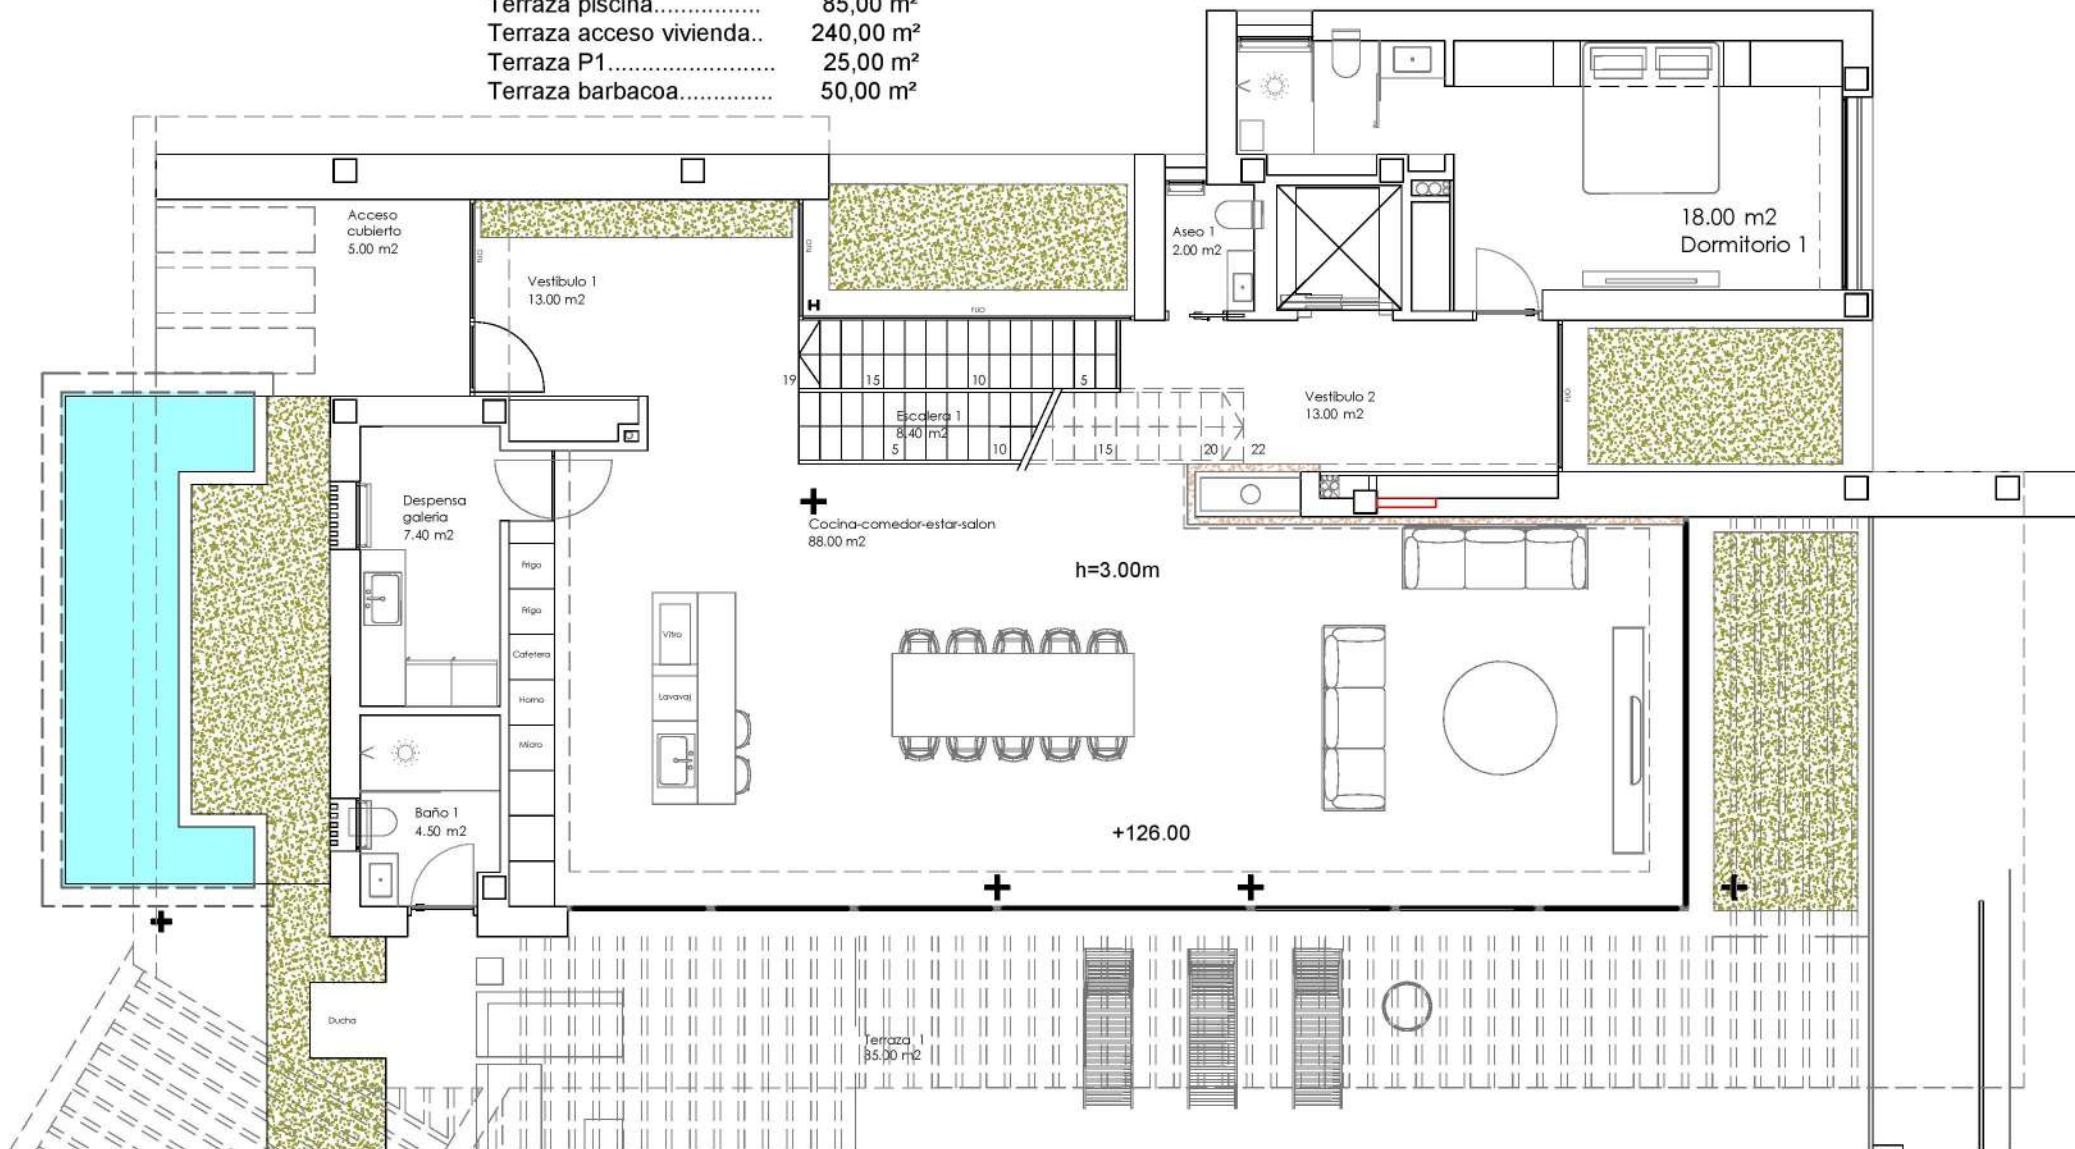

SUPERFICIE CONSTRUIDA:

Planta baja	179,70 m ²
Planta primera.....	99,80 m ²
Planta sótano	291,40 m ²
Total construido cerrado ..	570,90 m²

Terraza piscina.....	85,00 m ²
Terraza acceso vivienda..	240,00 m ²
Terraza P1.....	25,00 m ²
Terraza barbacoa.....	50,00 m ²

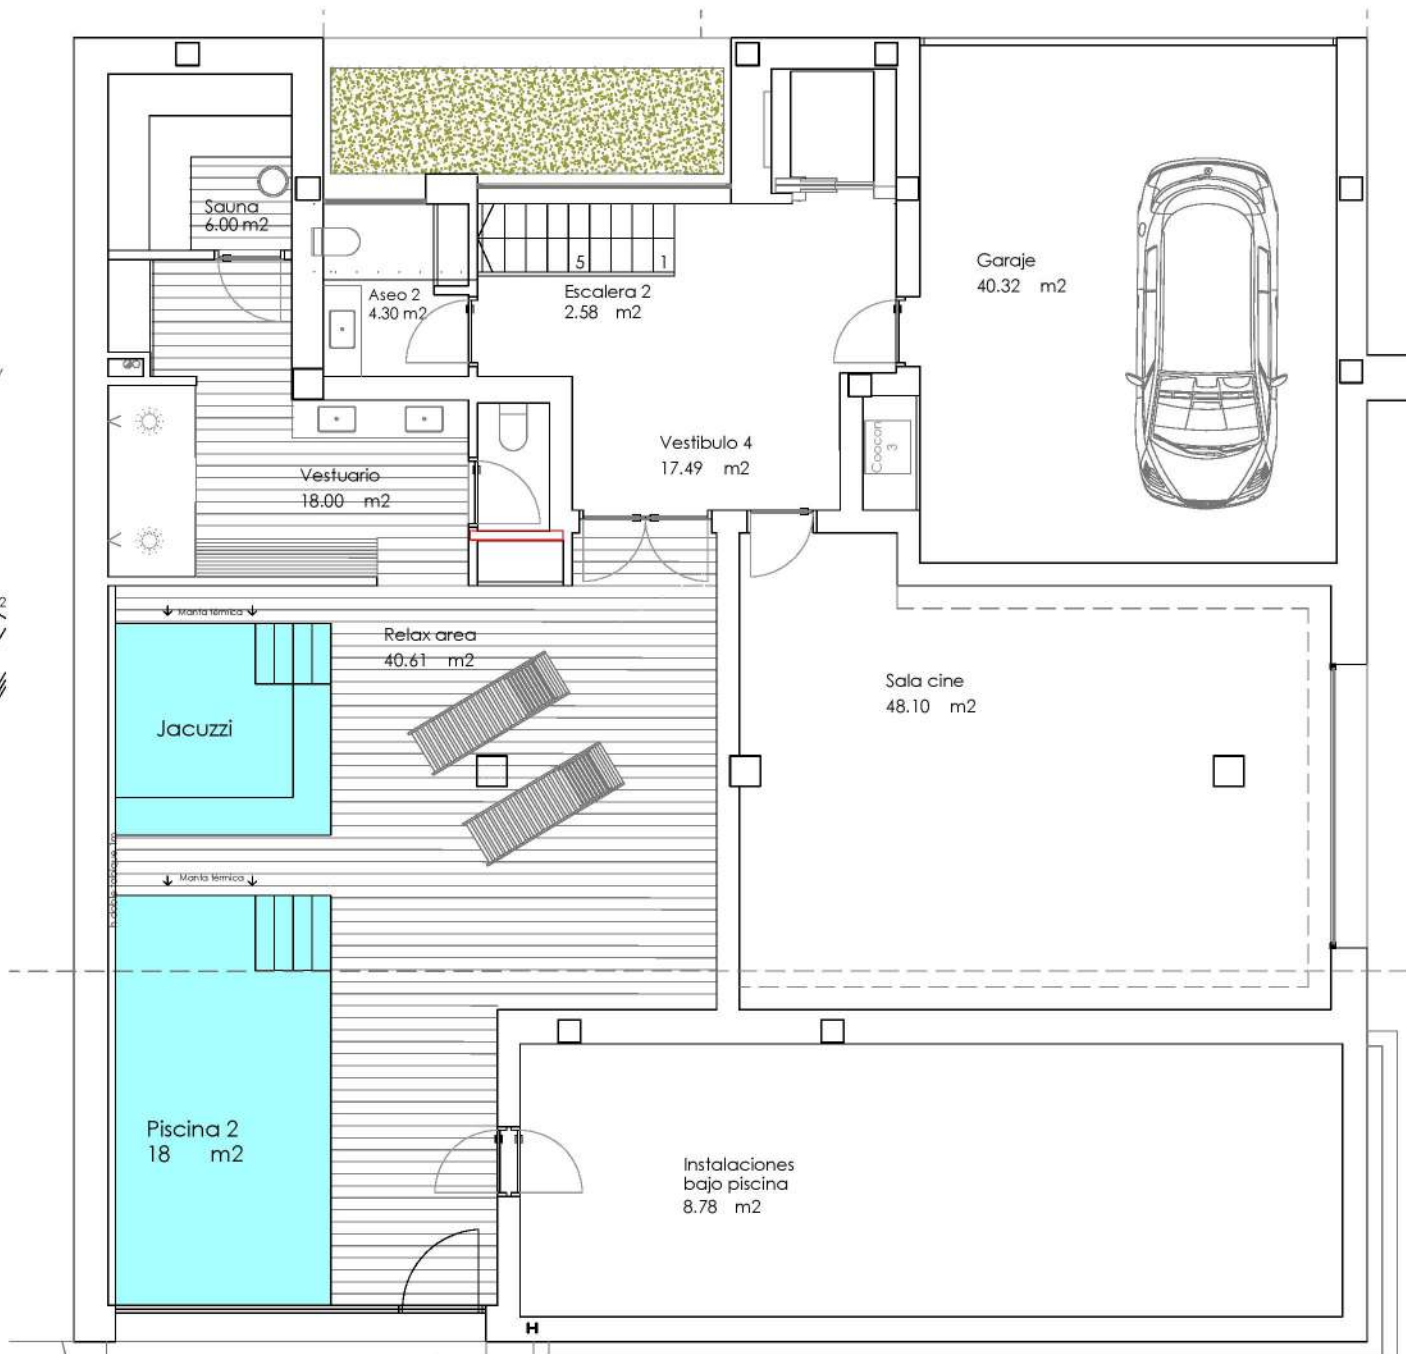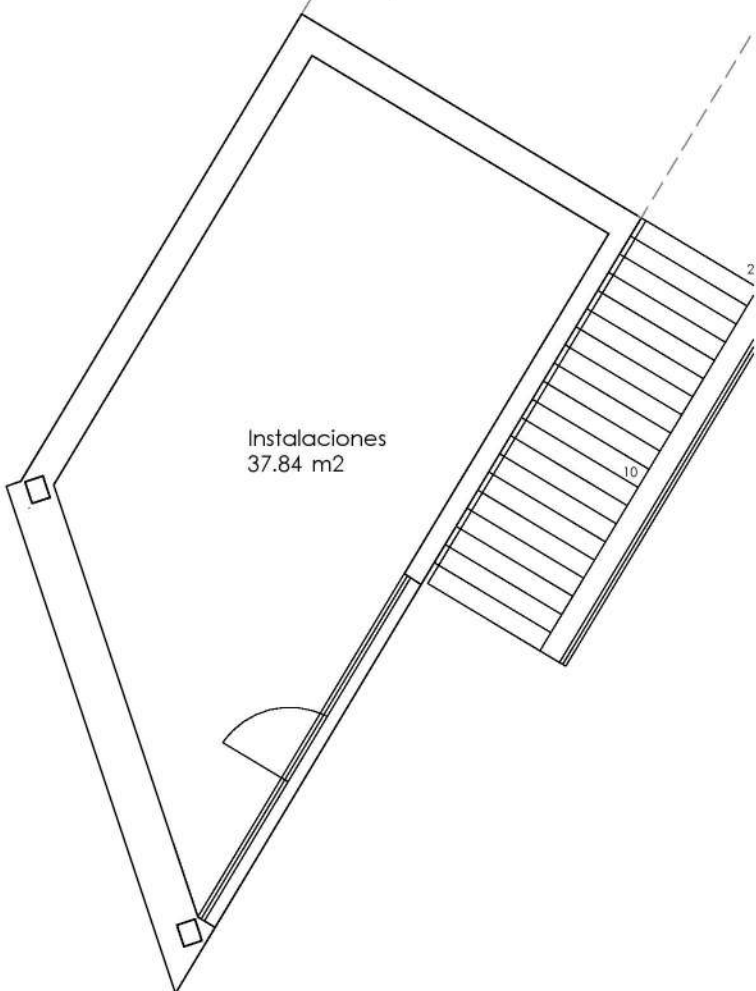

Easy Living Costa Blanca


PREMIUM PROPERTIES

COMUNIDAD TOMILLO

Distribución planta sótano

1/100

Superficie parcela 1.589,15 m²

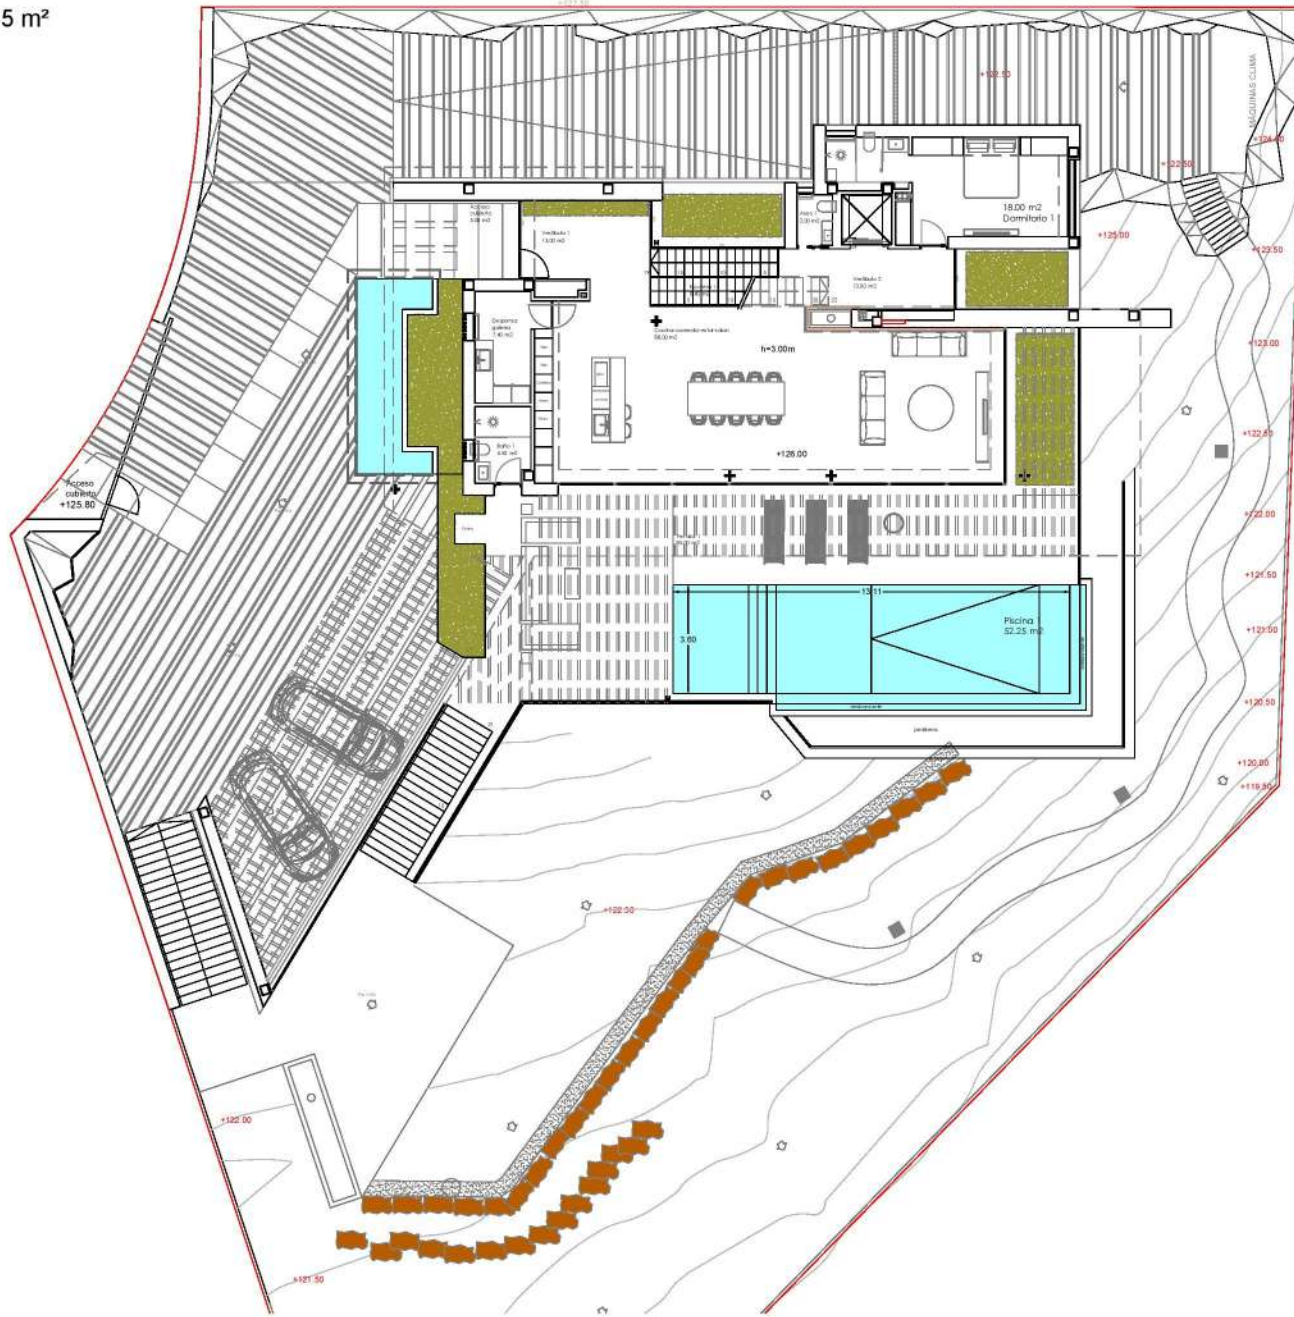

Easy Living Costa Blanca
www.easylivingcb.com

PREMIUM PROPERTIES

COMUNIDAD TOMILLO

Ubicación en parcela planta baja

1/250