




EMPLAZAMIENTO

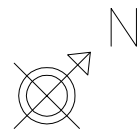

fecha dibujo MARZO 2014	PROYECTO DE EJECUCION DE VIVIENDA UNIFAMILIAR EN ALFAZ DEL PI, Alicante	1/200
PROMOTOR: GABRIEL VALVERDE ALBELLA	PLANO: PLANTA SITUACIÓN ESTADO ACTUAL	PLANO NUMERO: 1

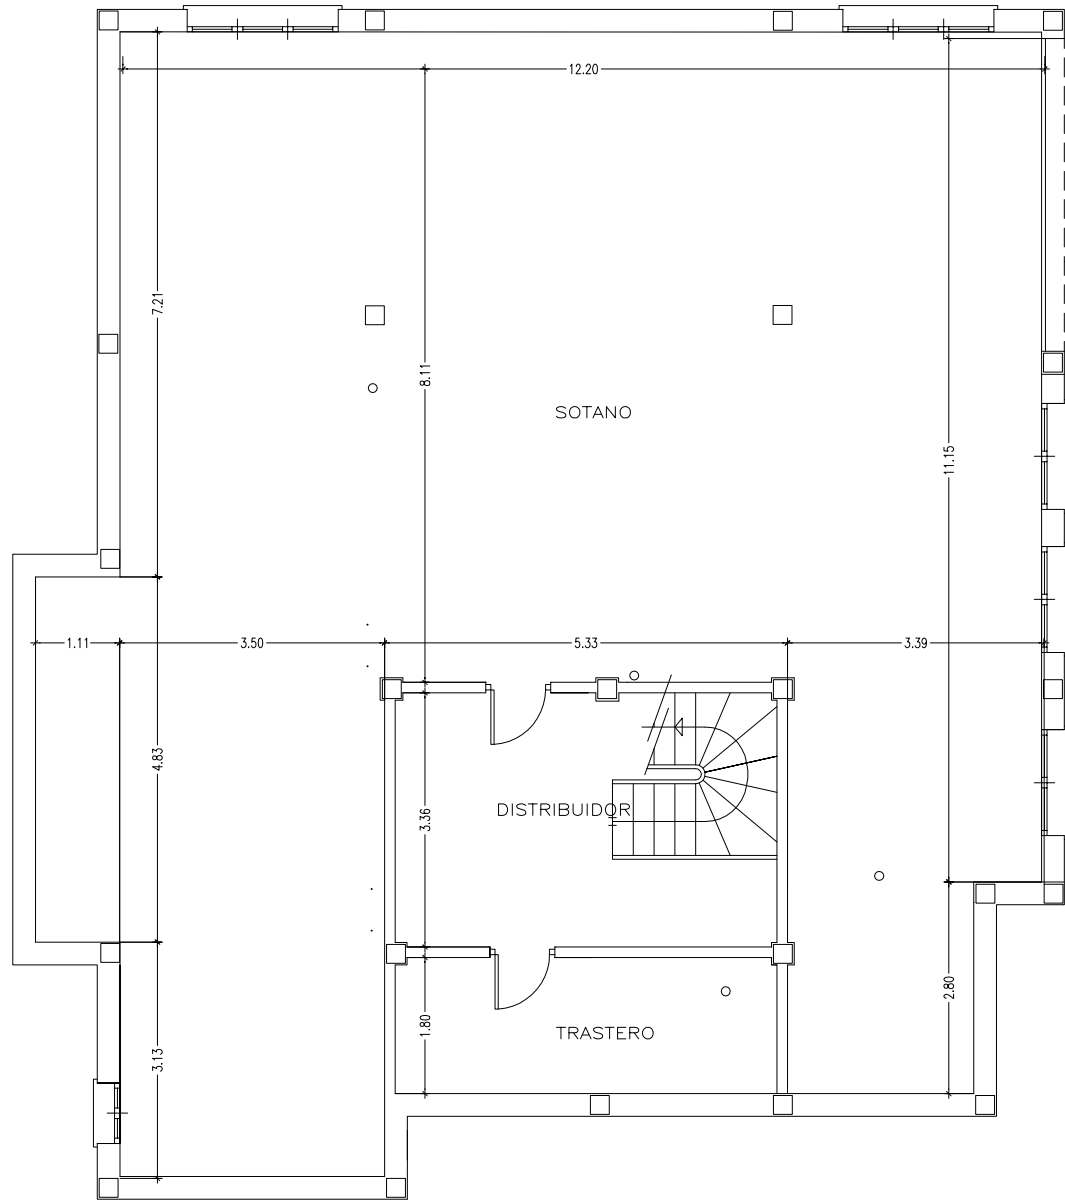


PLANTA SEMISOTANO

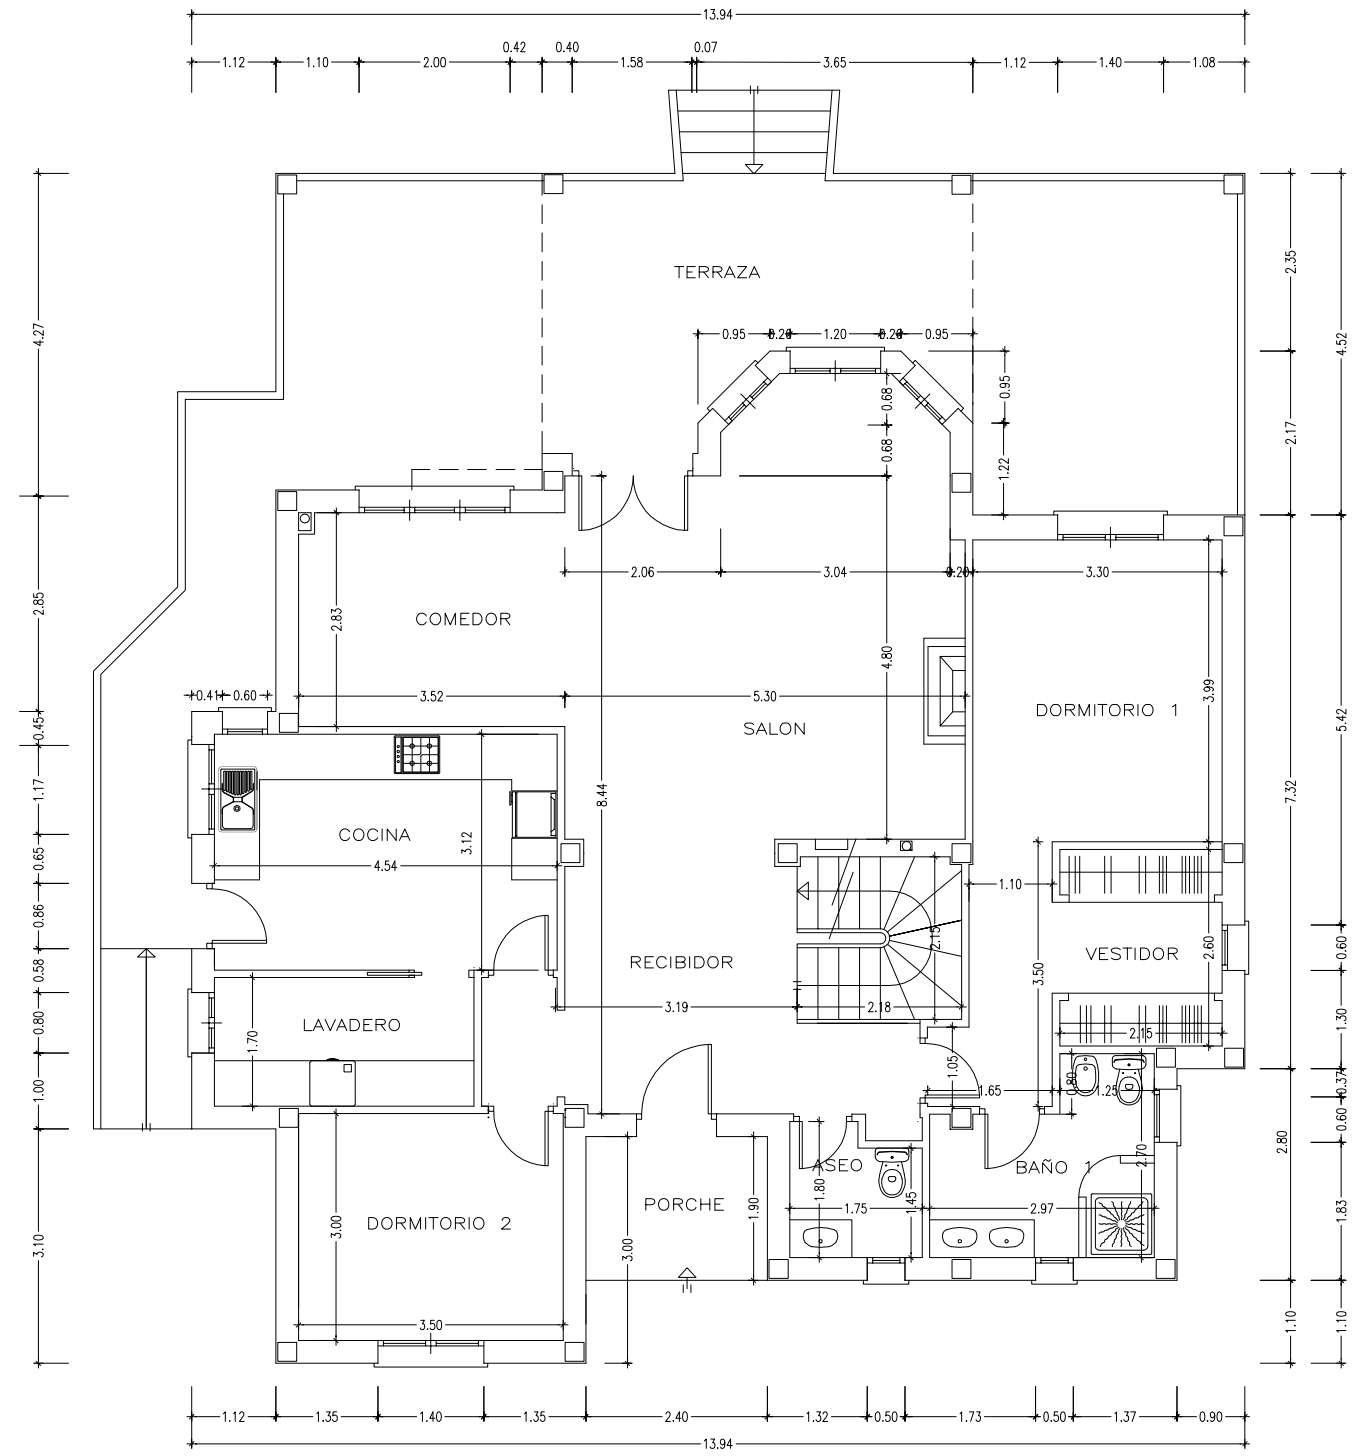


PLANTA BAJA

fecha dibujo	MARZO 2014	PROYECTO DE EJECUCION DE VIVIENDA UNIFAMILIAR EN ALFAZ DEL PI, Alicante	1/100
PROMOTOR:	GABRIEL VALVERDE ALBELLA	PLANO: PLANTAS SOTANO Y BAJA COTAS	PLANO NUMERO: 2

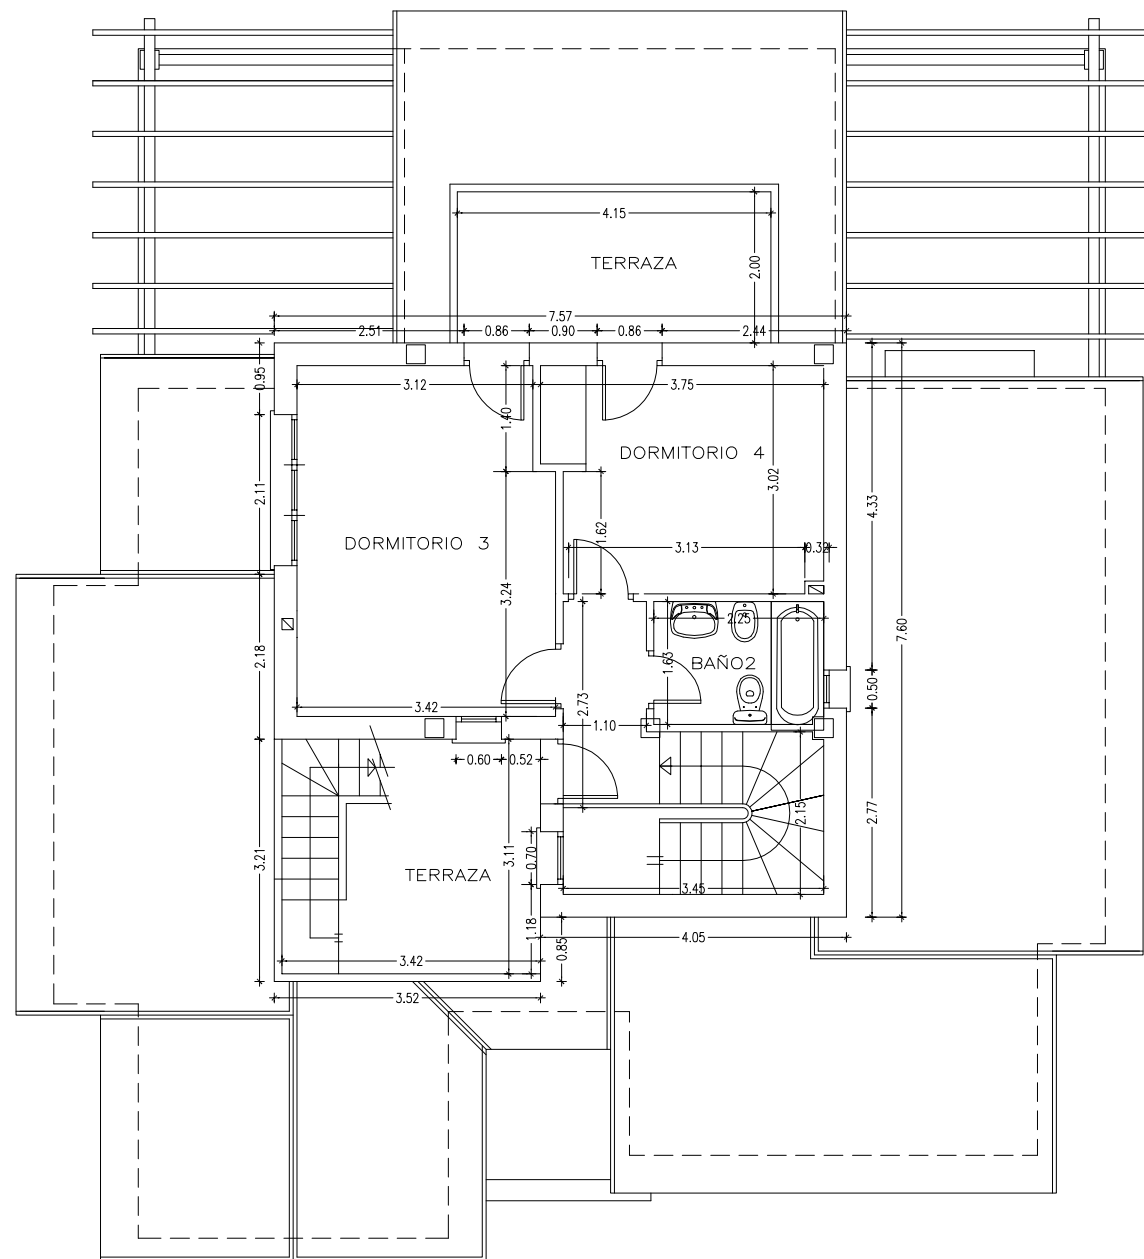


PLANTA PRIMERA

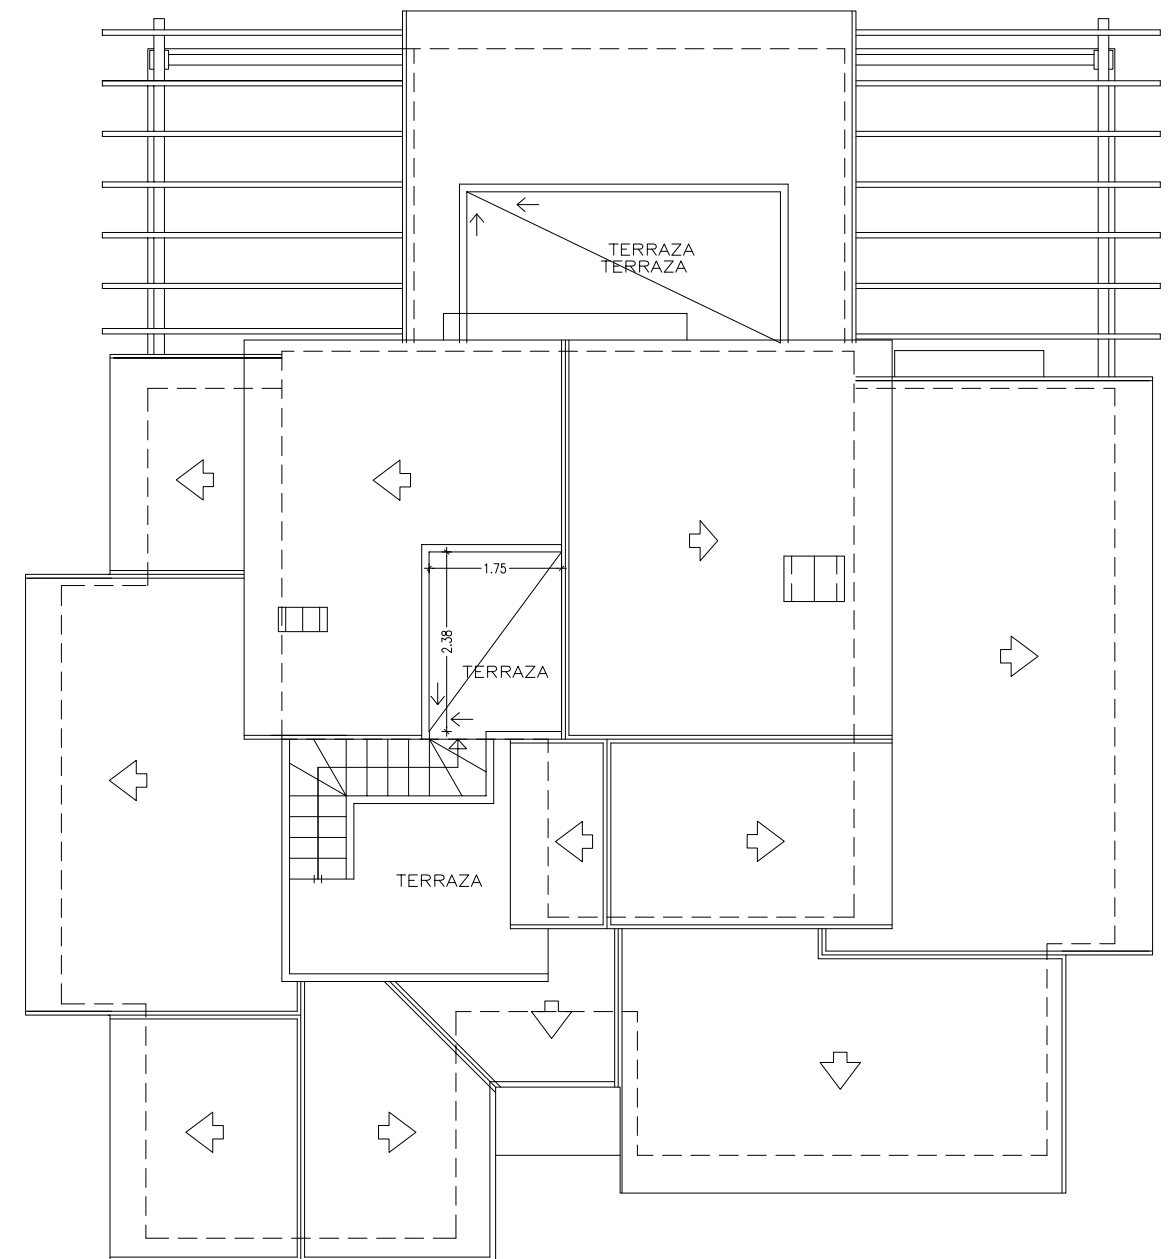


PLANTA CUBIERTA

fecha dibujo	MARZO 2014	PROYECTO DE EJECUCION DE VIVIENDA UNIFAMILIAR EN ALFAZ DEL PI, Alicante	1/100
PROMOTOR:	GABRIEL VALVERDE ALBELLA	PLANO: PLANTA PRIMERA Y CUBIERTA COTAS	PLANO NUMERO: 3

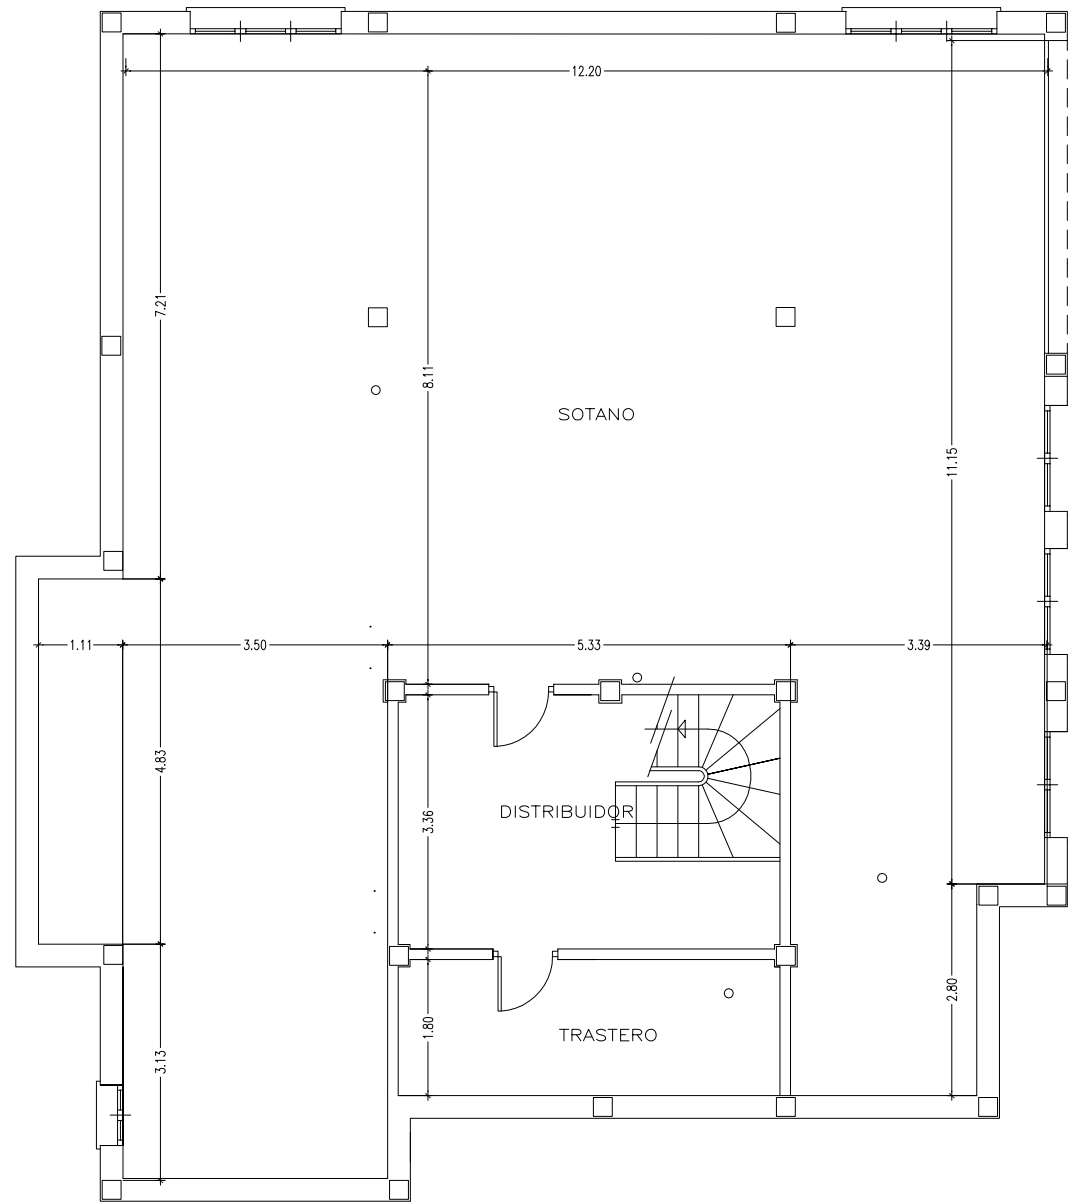


PLANTA SEMISOTANO

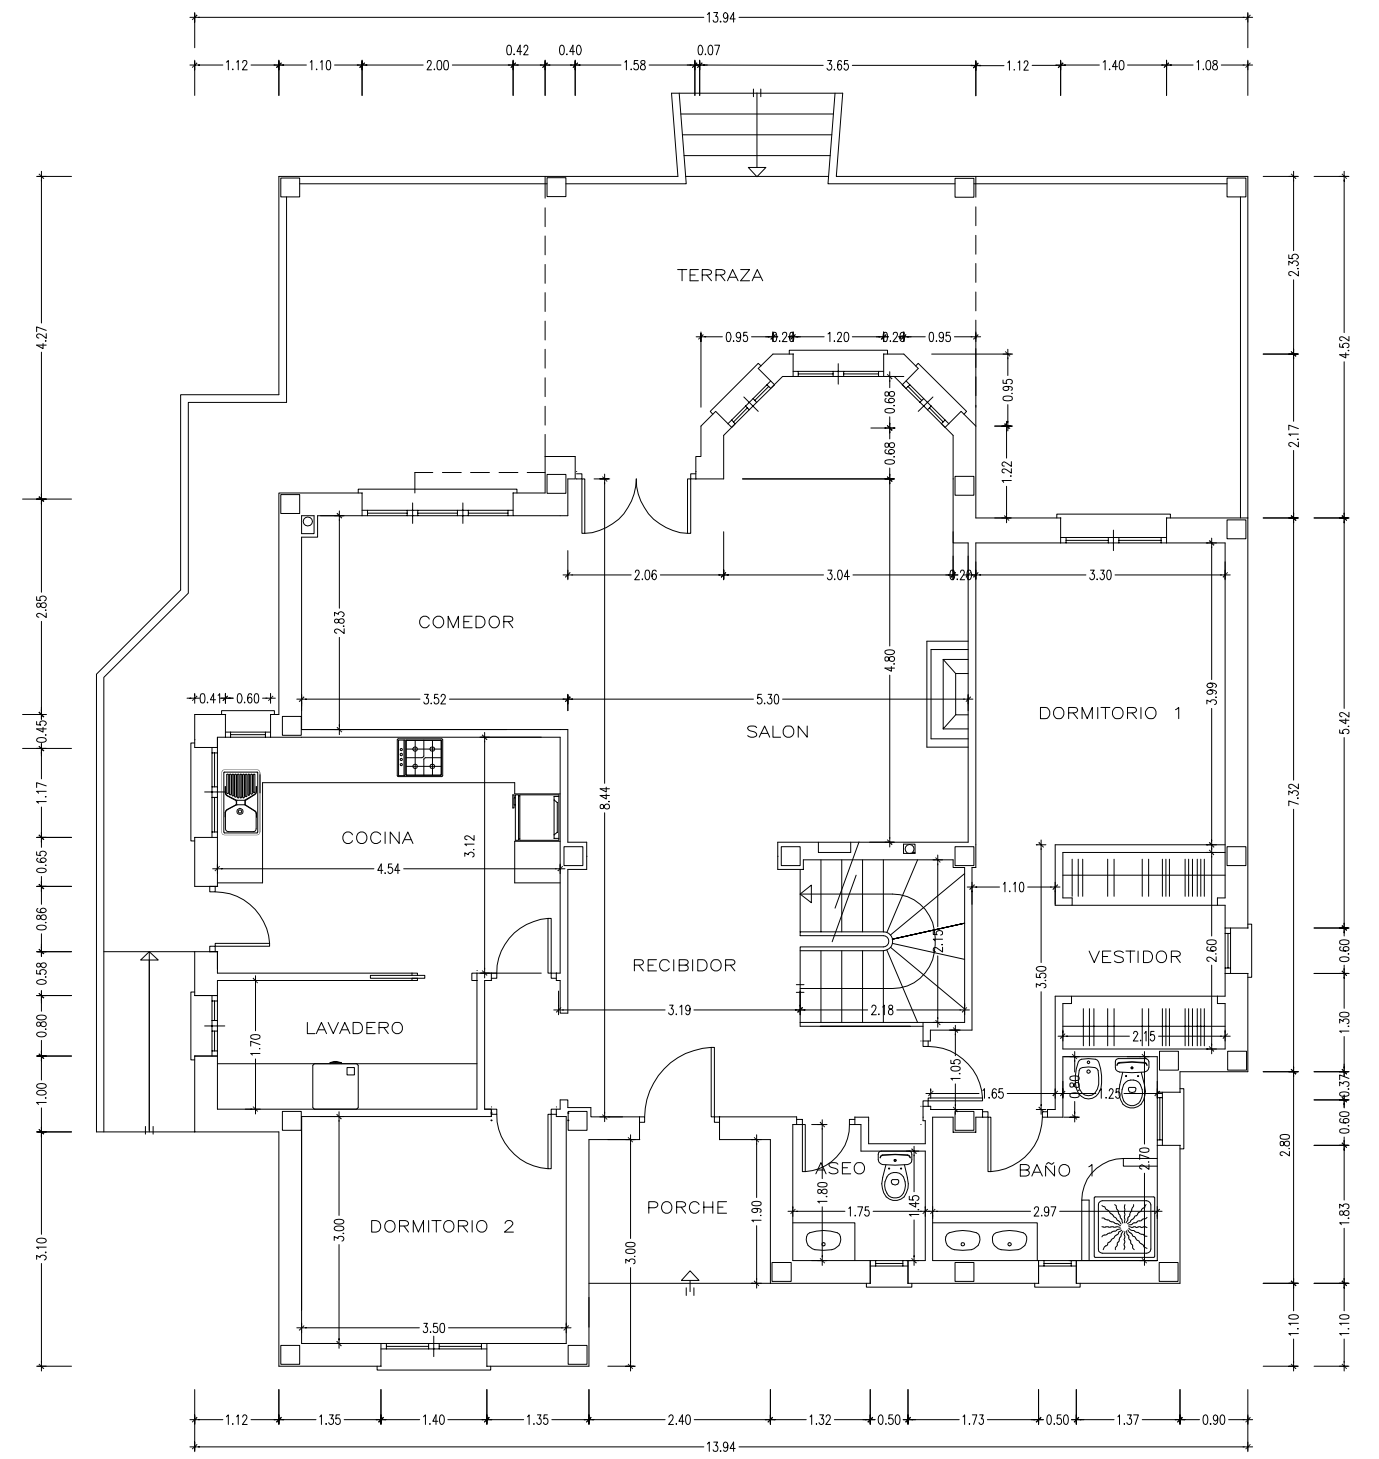


PLANTA BAJA

fecha dibujo	MARZO 2014	PROYECTO DE EJECUCION DE VIVIENDA UNIFAMILIAR EN ALFAZ DEL PI, Alicante	1/100
PROMOTOR:	GABRIEL VALVERDE ALBELLA	PLANO: PLANTAS SOTANO Y BAJA COTAS	PLANO NUMERO: 2

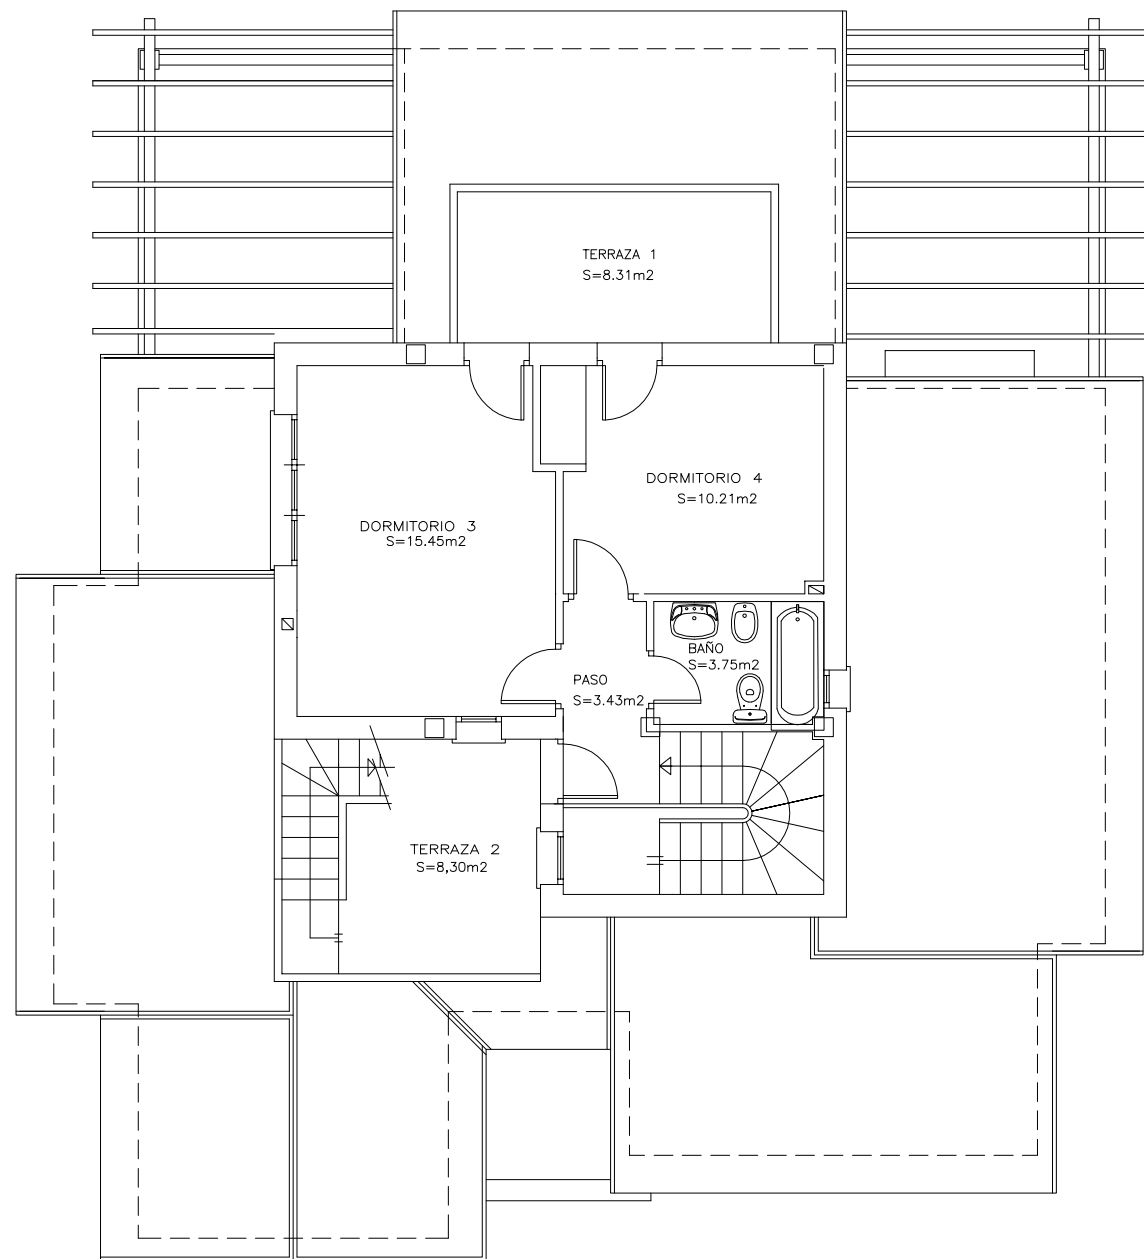


PLANTA PRIMERA

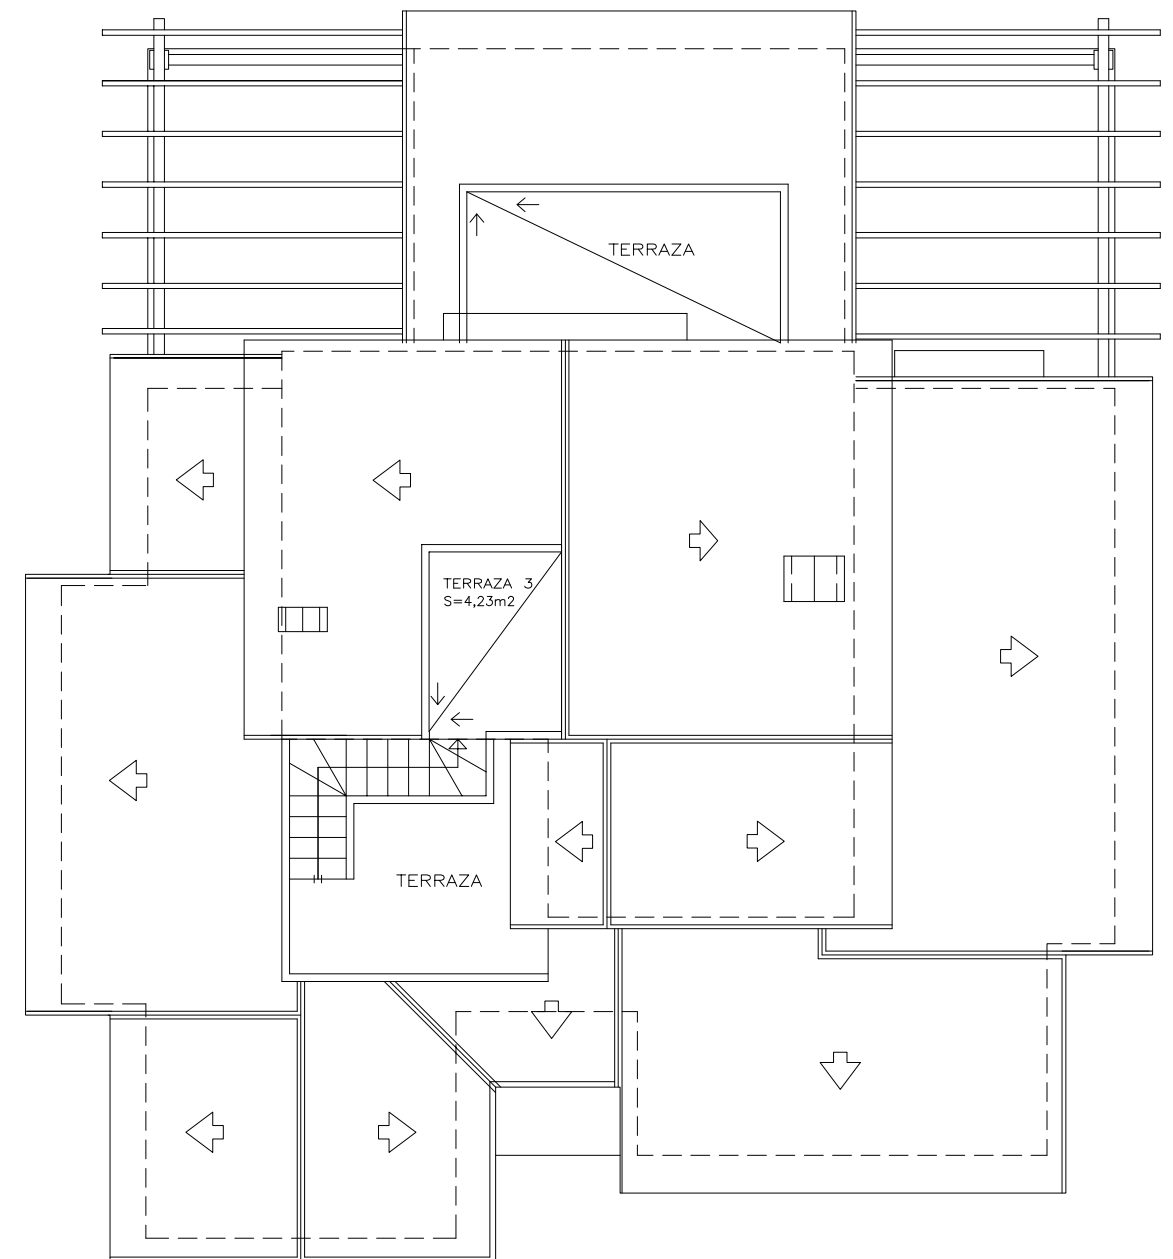


PLANTA CUBIERTA

fecha dibujo	MARZO 2014	PROYECTO DE EJECUCION DE VIVIENDA UNIFAMILIAR EN ALFAZ DEL PI, Alicante	1/100
PROMOTOR:	GABRIEL VALVERDE ALBELLA	PLANO: PLANTA PRIMERA Y CUBIERTA SUPERFICIES	PLANO NUMERO: 5

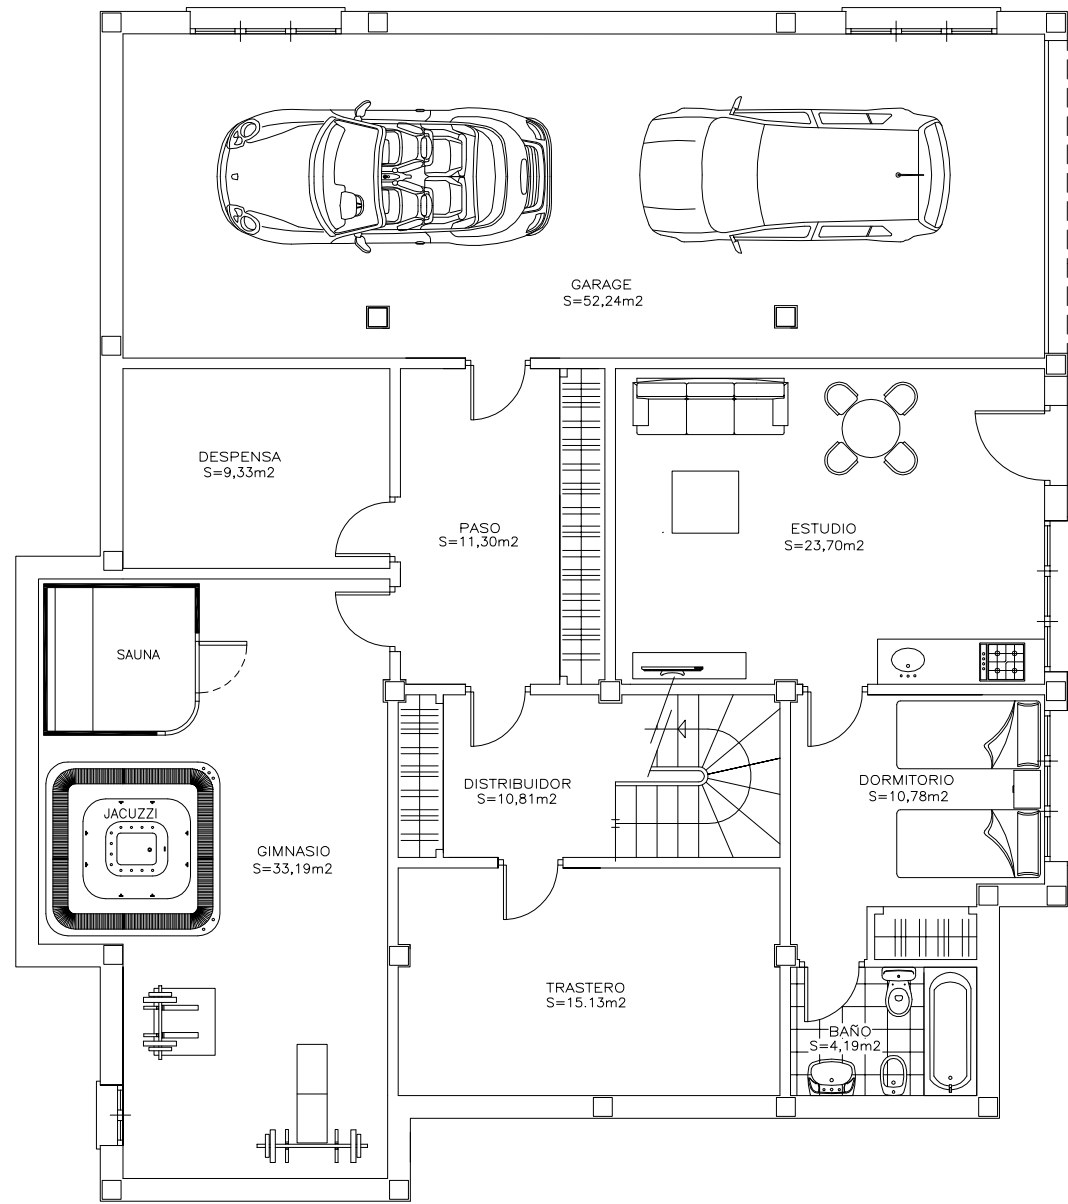

PLANTA SEMISOTANO

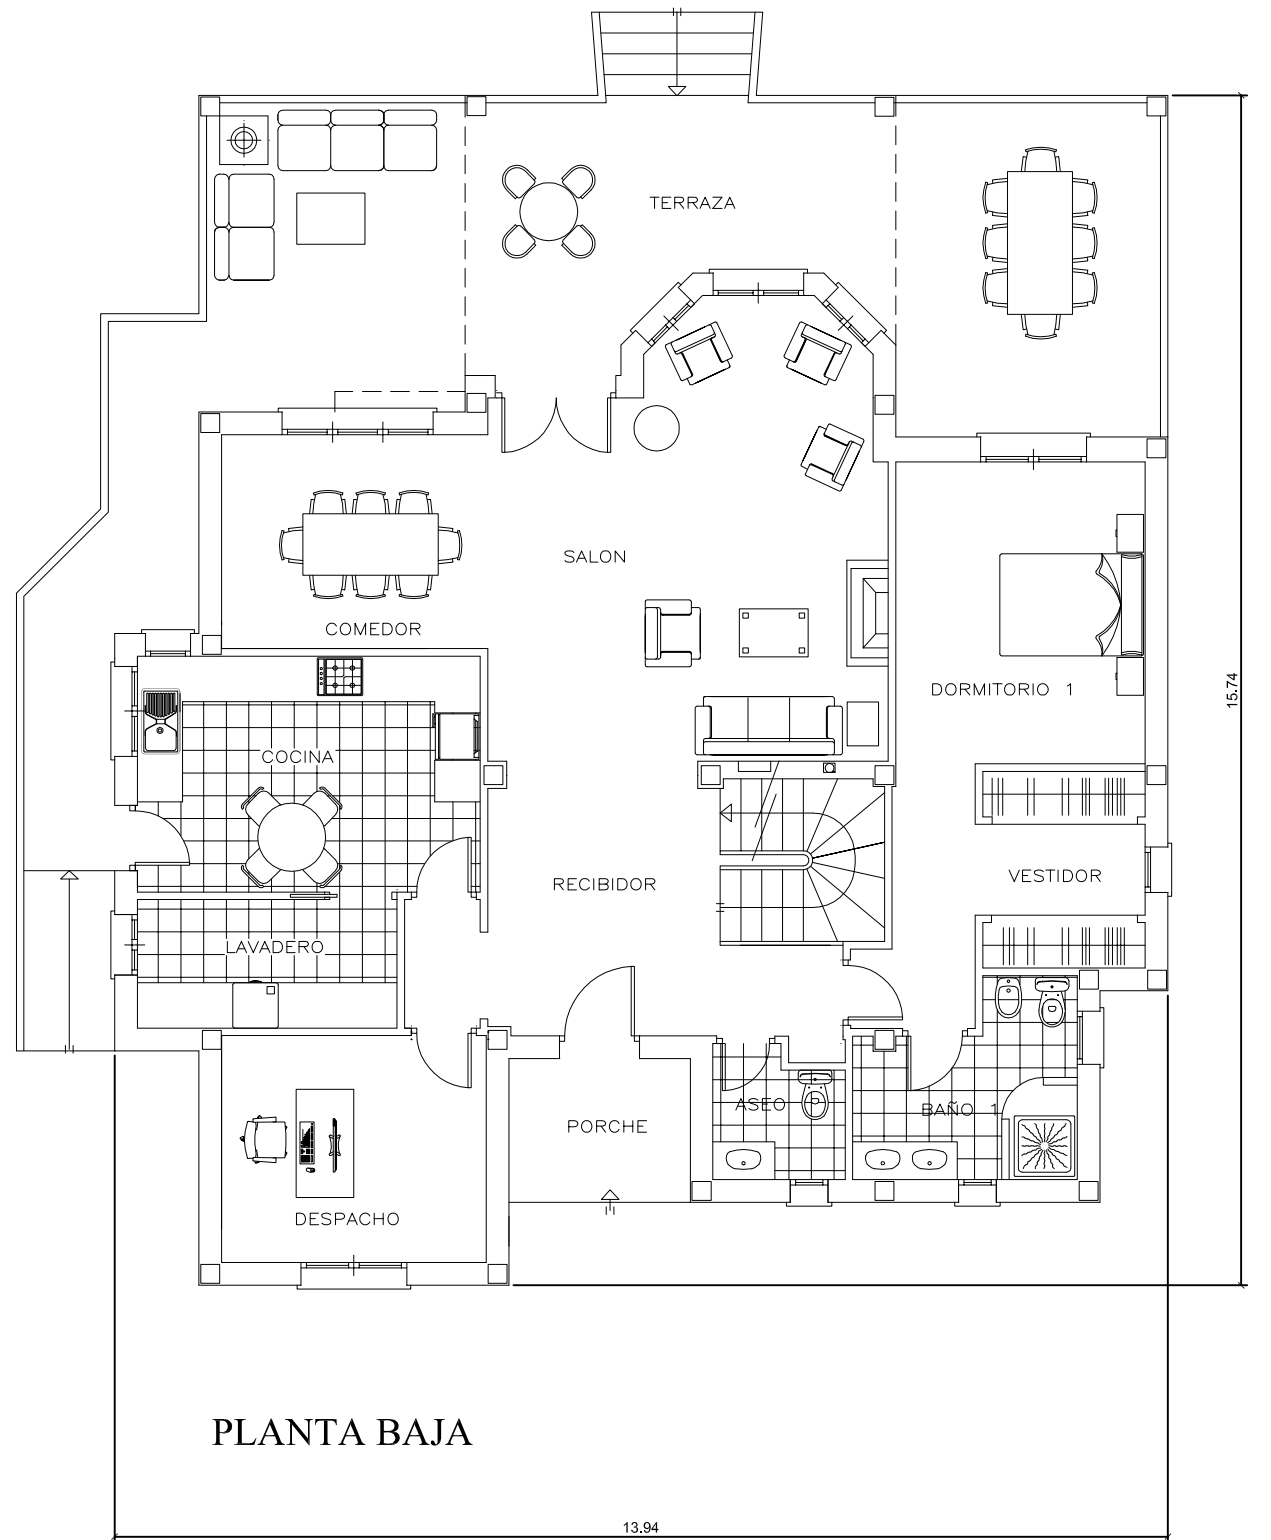

PLANTA BAJA

fecha dibujo	MARZO 2014	PROYECTO DE EJECUCION DE VIVIENDA UNIFAMILIAR EN ALFAZ DEL PI, Alicante	1/100
PROMOTOR:	GABRIEL VALVERDE ALBELLA	PLANO: PLANTA SOTANO PROPUESTA PLANTA BAJA DISTRUBUCIÓN	PLANO NUMERO: 6