

ARQUITECTO:

NOMBRE DEL PROYECTO:

NOMBRE DEL CLIENTE:

SITUACIÓN DEL PROYECTO:

PLANO:

NORTE:

ESCALA:

FECHA:

NÚMERO:

MOMP
ARQUITECTURA

Rafael García Deyesa

Das viviendas pareadas con
sótano y piscina en El Albir

EUROPASOL ALBIR 2001 S.L.


Suelo urbano SU-7 La Estrada
c/ Caliope nº2, El Albir, L'Alfàs del
Pi (Alicante)

Alzado Calle Sant Pere

1:100

15/02/2021

17

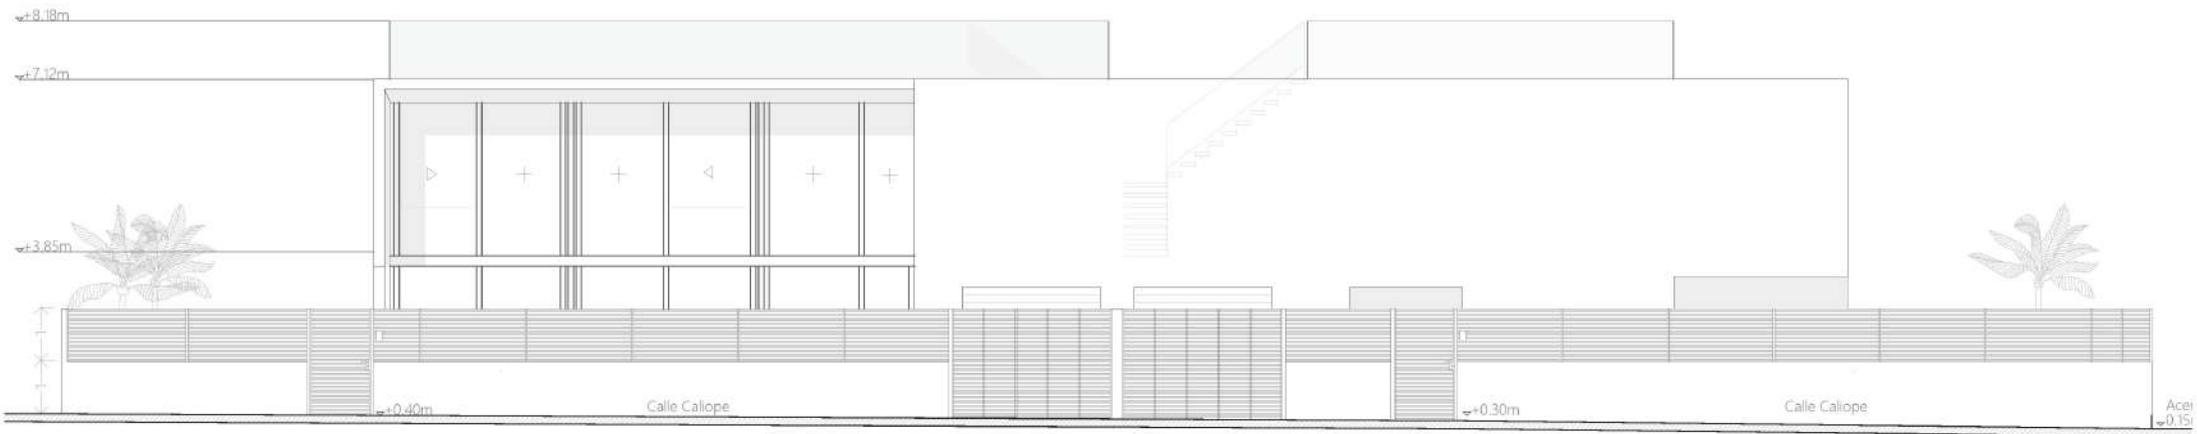

ARQUITECTO:

NOMBRE DEL PROYECTO:

NOMBRE DEL CLIENTE:

SITUACIÓN DEL PROYECTO:

PLANO:

NORTE:

ESCALA:

FECHA:

NÚMERO:

MOMP
ARQUITECTURA

Rafael García Deyesa

Das viviendas pareadas con
sótano y piscina en El Albir

EUROPASOL ALBIR 2001 S.L.

Suelo urbano SU-7 La Estrada
c/ Caliope nº2, El Albir, L'Alfàs del
Pi (Alicante)

Alzado Calle Caliope

1:100

15/02/2021

18



ARQUITECTO:

NOMBRE DEL PROYECTO:

NOMBRE DEL CLIENTE:

SITUACIÓN DEL PROYECTO:

PLANO:

NORTE:

ESCALA:

FECHA:

NÚMERO:

MOMP
ARQUITECTURA

Rafael García Deyesa

Das viviendas pareadas con
sótano y piscina en El Albir

EUROPASOL ALBIR 2001 S.L.


Suelo urbano SU-7 La Estrada
c/ Calope nº2, El Albir, L'Alfàs del
Pi (Alicante)

Alzado frontal del conjunto

1:100

15/02/2021

19

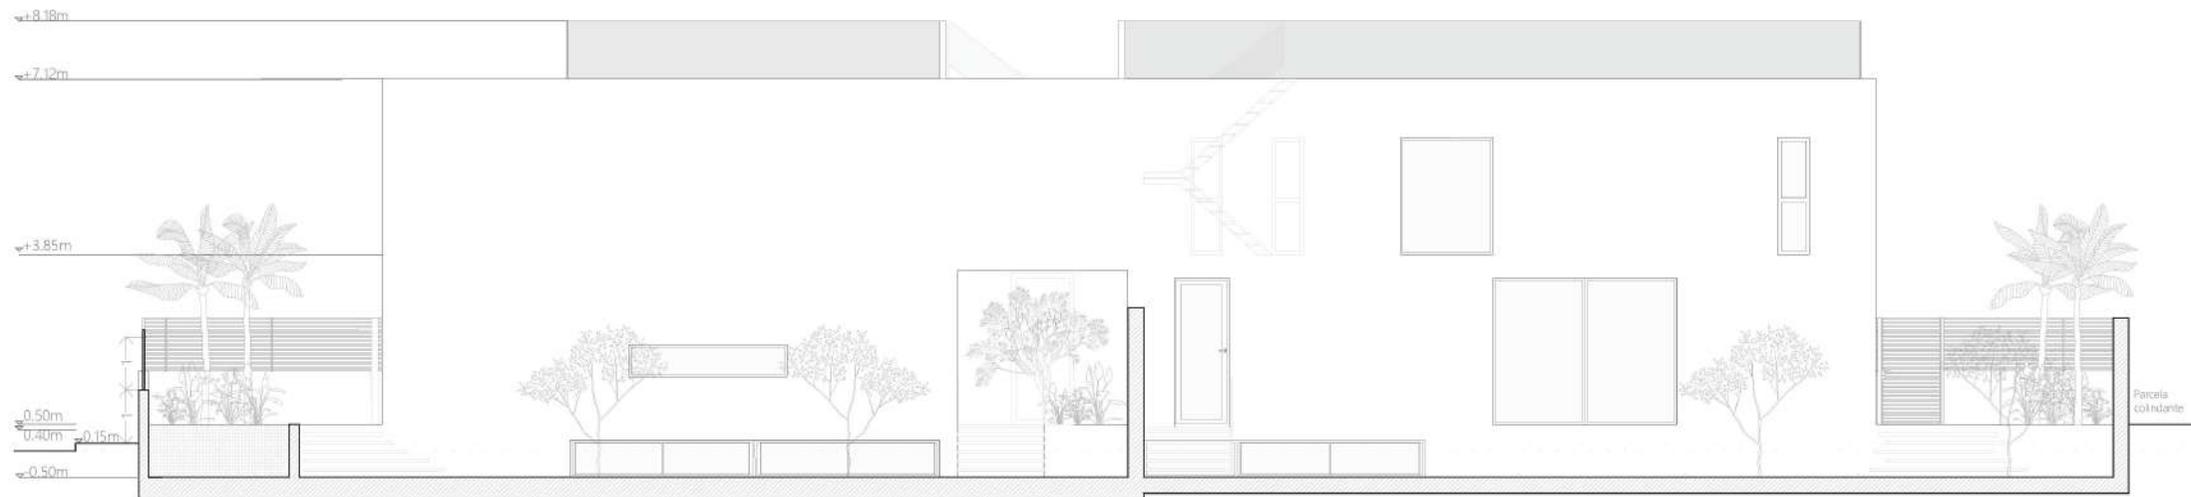

ARQUITECTO:

NOMBRE DEL PROYECTO:

NOMBRE DEL CLIENTE:

SITUACIÓN DEL PROYECTO:

PLANO:

NORTE:

ESCALA:

FECHA:

NÚMERO:

MOMP
ARQUITECTURA

Rafael García Devesa

Das viviendas pareadas con
sótano y piscina en El Albir

EUROPASOL ALBIR 2001 S.L.



Suelo urbano SU-7 La Estrada
c/ Coliope nº2, El Albir, L'Alfàs del
Pi (Alicante)

Alzada posterior del conjunto

1:100

15/02/2021

20

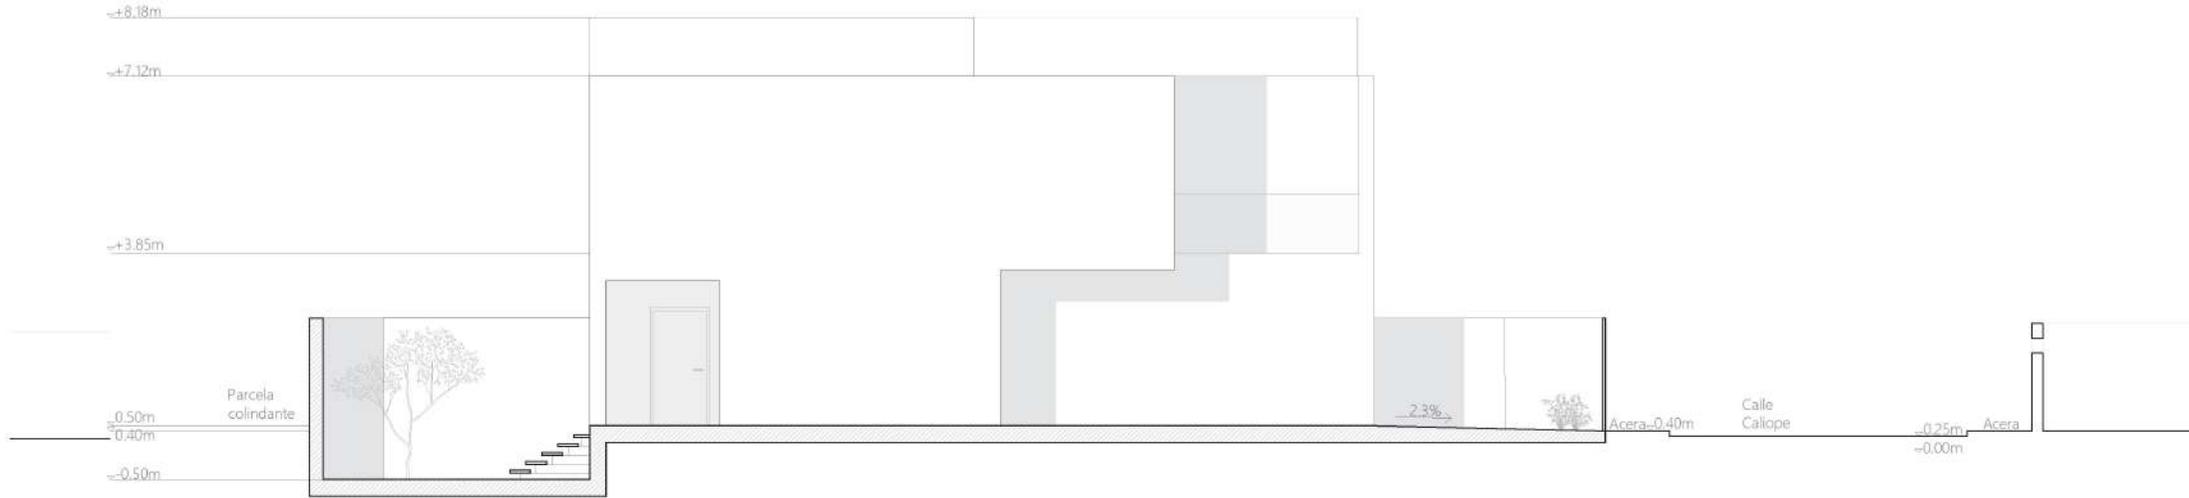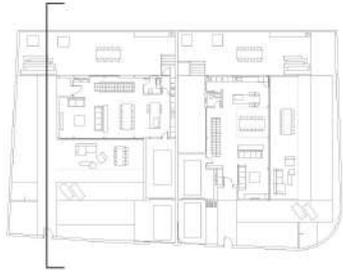

ARQUITECTO:

NOMBRE DEL PROYECTO:

NOMBRE DEL CLIENTE:

SITUACIÓN DEL PROYECTO:

PLANO:

NORTE:

ESCALA:

FECHA:

NÚMERO:

MOMP
ARQUITECTURA

Rafael García Devesa

Das viviendas pareadas con
sótano y piscina en El Albir

EUROPASOL ALBIR 2001 S.L.


Suelo urbano SU-7 La Estrada
c/ Caliope nº2, El Albir, L'Alfàs del
Pi (Alicante)

Alzada lateral noreste

1:100

15/02/2021

21

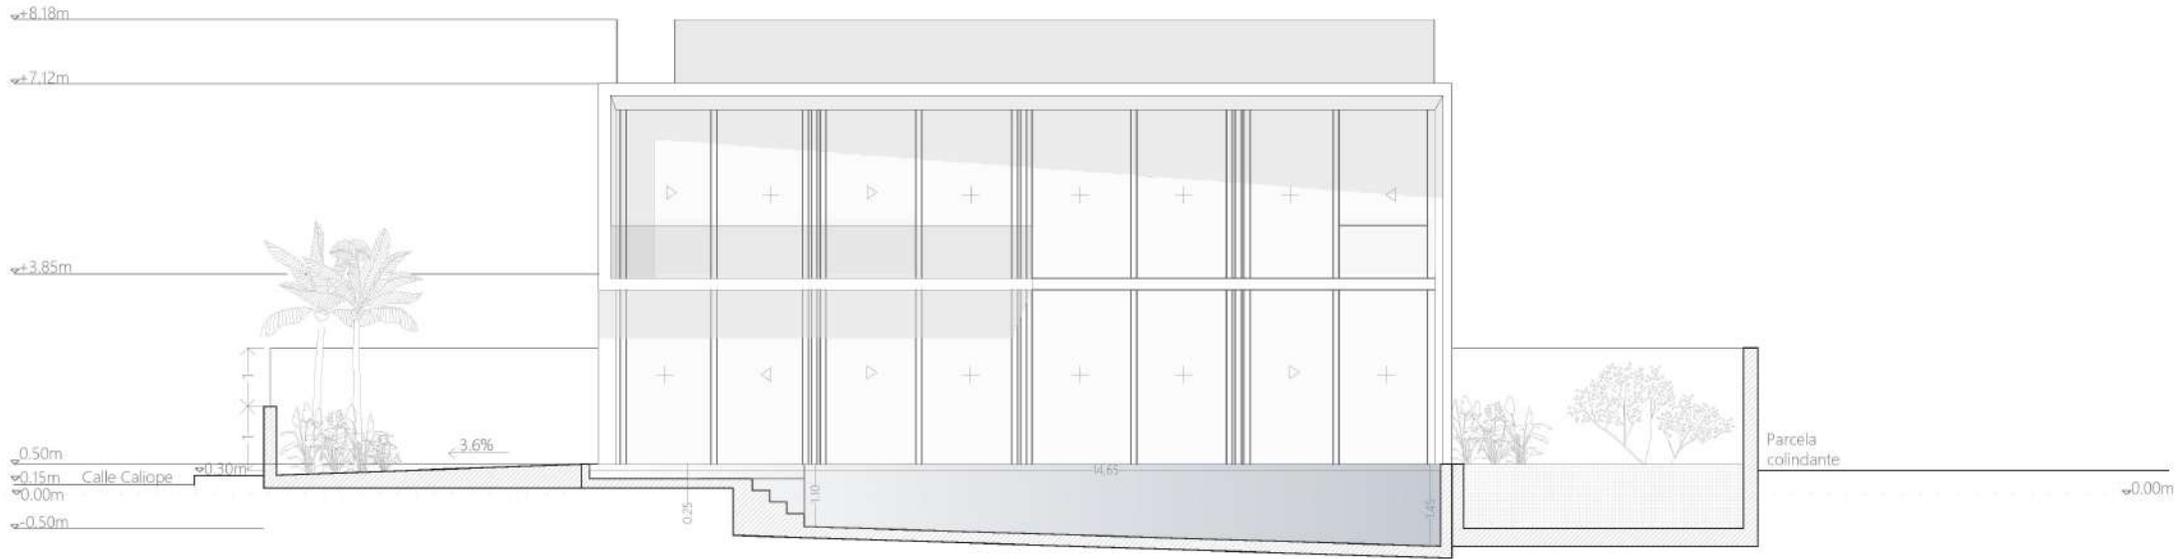

ARQUITECTO:

NOMBRE DEL PROYECTO:

NOMBRE DEL CLIENTE:

SITUACIÓN DEL PROYECTO:

PLANO:

NORTE:

ESCALA:

FECHA:

NÚMERO:

MOMP
ARQUITECTURA

Rafael García Devesa

Das viviendas pareadas con
sótano y piscina en El Albir

EUROPASOL ALBIR 2001 S.L.

Suelo urbano SU-7 La Estrada
c/ Caliope nº2, El Albir, L'Alfàs del
Pi (Alicante)

Alzado lateral suroeste

1:100

15/02/2021

22