



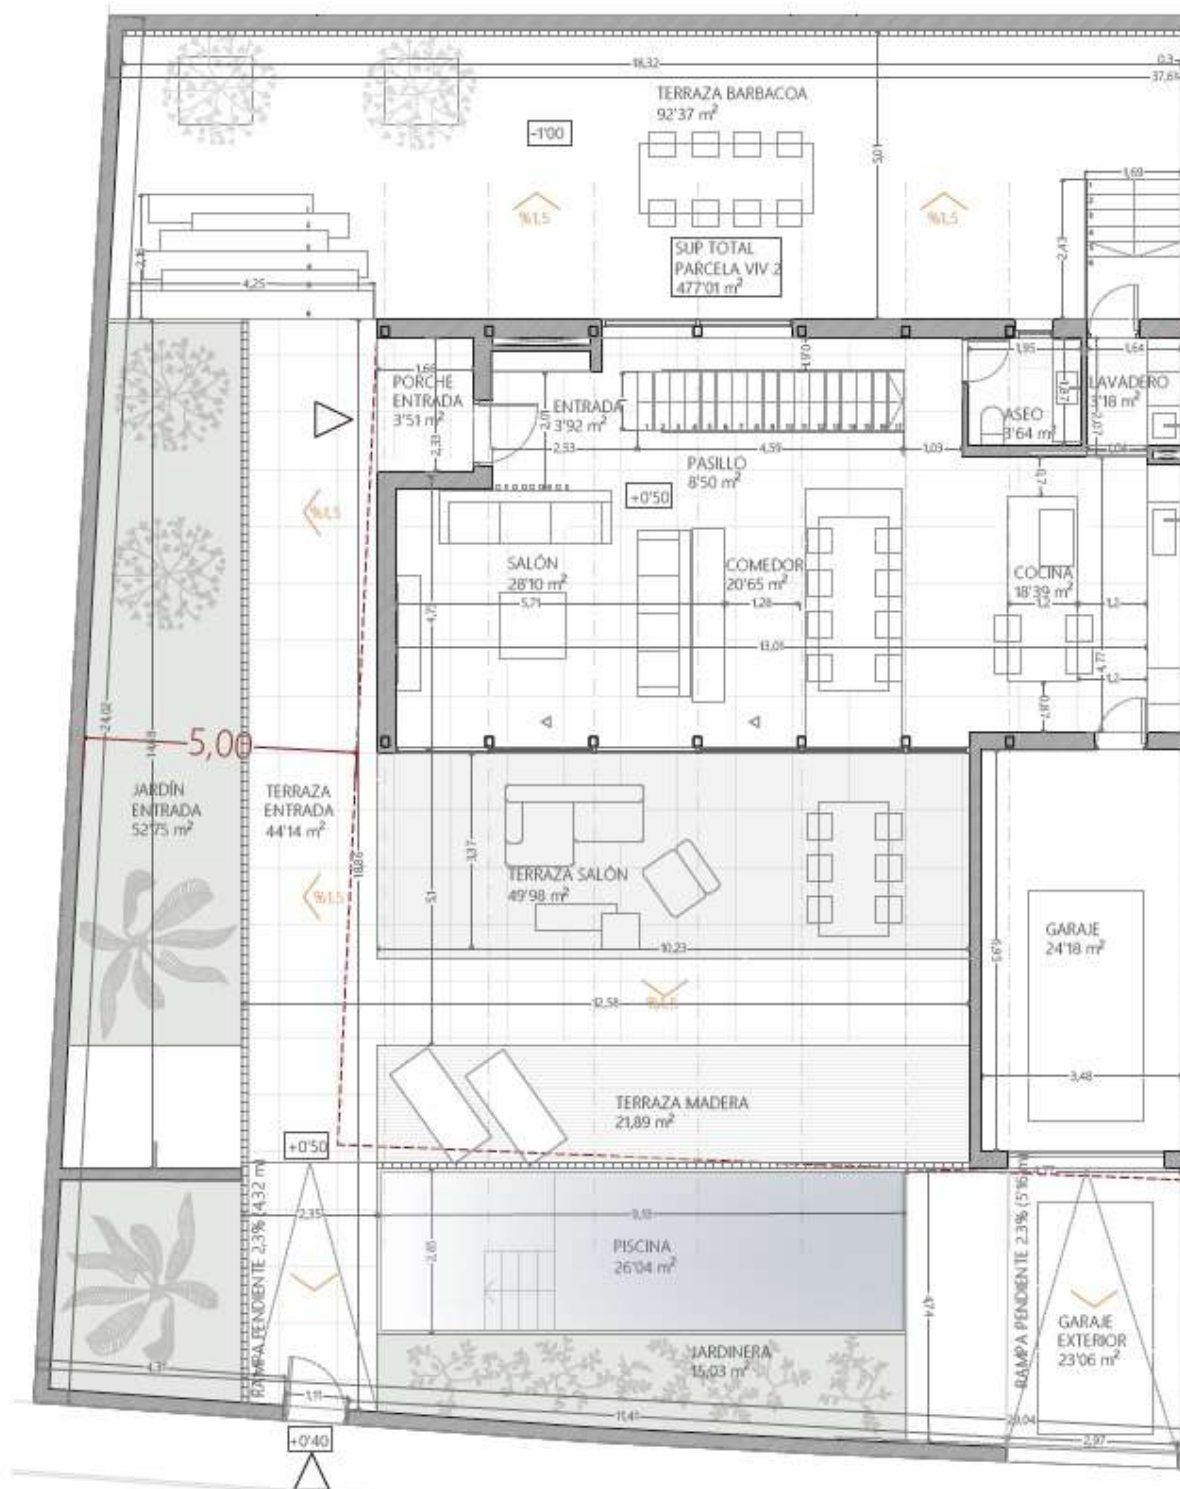

VIVIENDA 2	
Estancia	Sup útiles
Planta Baja	
EXTERIOR	
Terraza salón	49,98 m²
Terraza piscina madera	21,89 m²
Garaje exterior	23,06 m²
Terraza BBQ -1	92,37 m²
Terraza Pisable entrada	44,14 m²
TOTAL ÚTIL:	231,44 m²
INTERIOR	
Cocina	18,39 m²
Aseo	3,64 m²
Circulaciones PB	8,50 m²
Comedor	20,65 m²
Salón	28,10 m²
Hall	3,92 m²
Recibidor	3,51 m²
Lavadero	3,18 m²
Garaje	23,15 m²
TOTAL ÚTIL:	113,03 m²

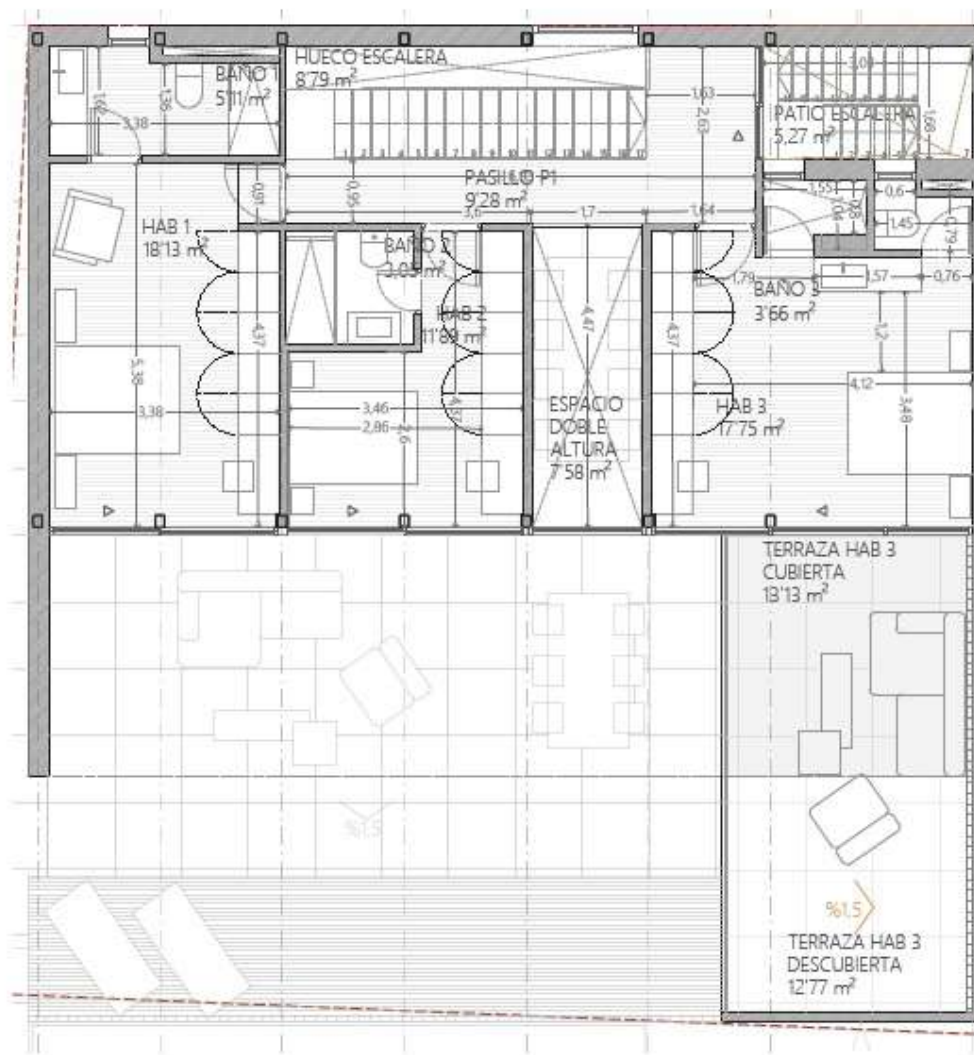

VIVIENDA 2	
Estancia	Superficies útiles
Planta Primera	
EXTERIOR	
Terraza garaje cubierta	13,13 m²
Terraza garaje descubierta	12,79 m²
Patio escalera acceso solárium	5,27 m²
TOTAL ÚTIL:	31,19 m²
INTERIOR	
Pasillo P1	9,28 m²
Dormitorio 1	18,13 m²
Baño 1	5,11 m²
Dormitorio 2	11,89 m²
Baño 2	3,05 m²
Dormitorio 3	17,75 m²
Baño 3	3,66 m²
Doble altura escalera	3,38 m²
Doble altura comedor	7,58 m²
TOTAL ÚTIL:	79,83 m²