Planta_ **Alta**

DISTRIBUCIÓN Y SUPERFICIES ÚTILES

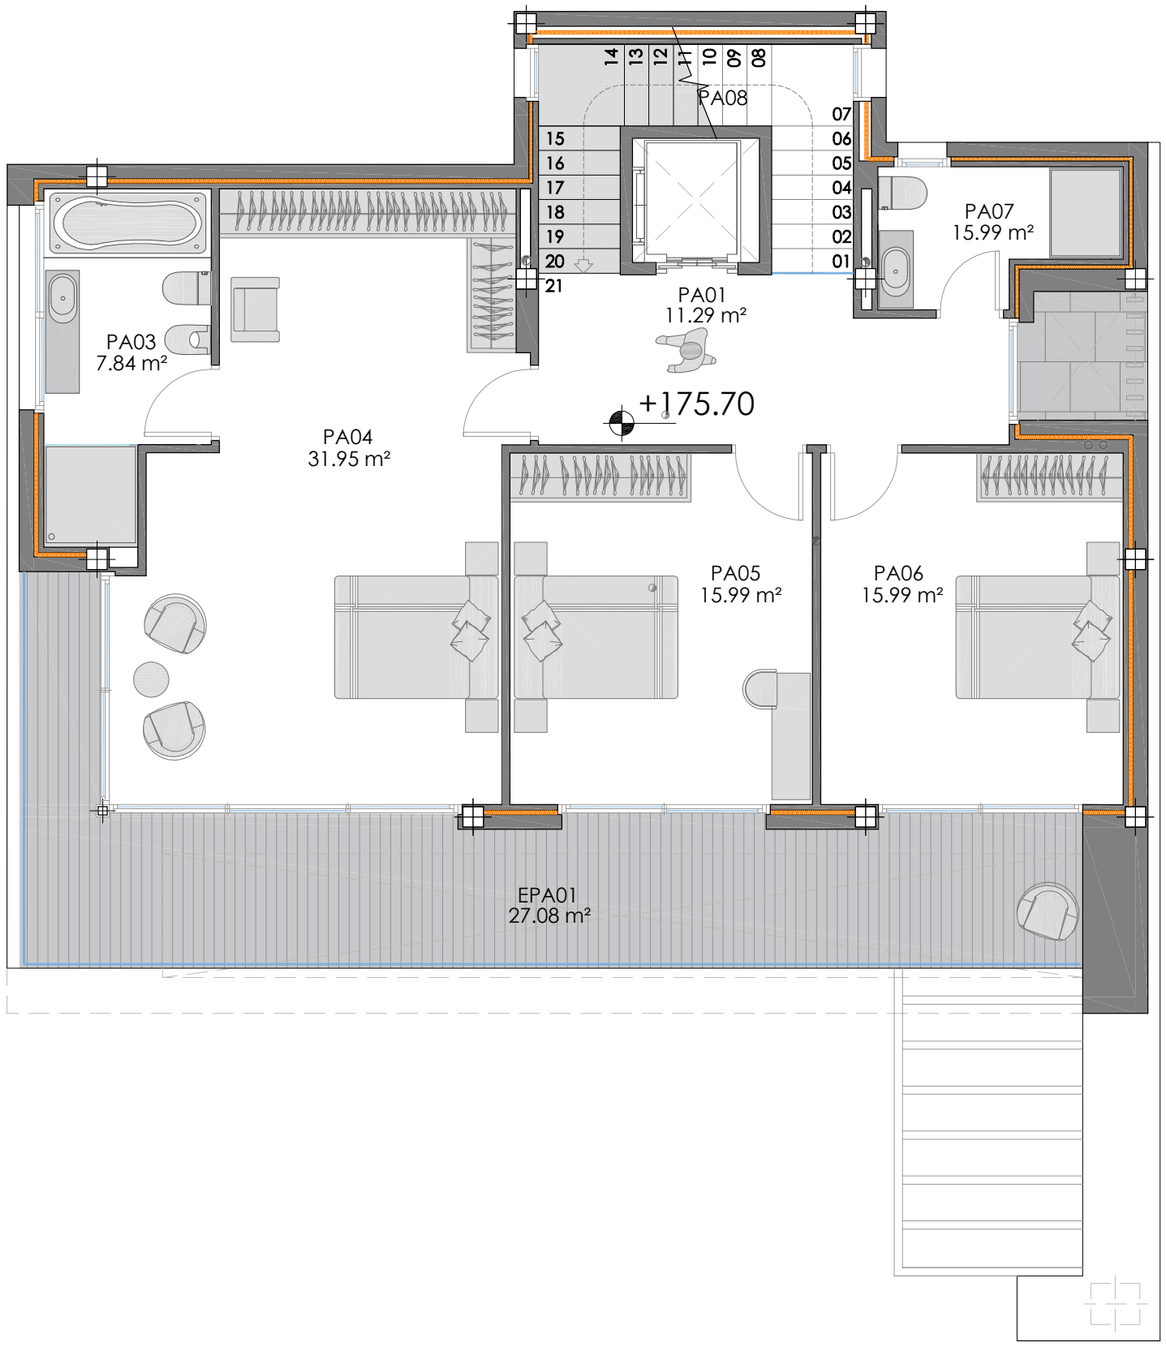

promotor _ ARTE STROY S.L.
dirección _Calle Roma nº 15, 17, 19 y 21
término municipal de Finestrat (Alicante)

plano 04.1.10 _ distribución planta primera
escala_ 1/75 | exp_ 24.5-arq | ene 2021

proyecto básico de 4 viviendas unifamiliares aisladas con piscina

vivienda 19

arquitectos
david segui cortes
_ arquitecto _
inscrito_13257 en el CTAA
Calle Conde de Altea 29, 1ºB
03590 ALTEA (Alicante)
info@davidseguiarquitectos.com

N

Planta_ **Baja**

DISTRIBUCIÓN Y SUPERFICIES ÚTILES

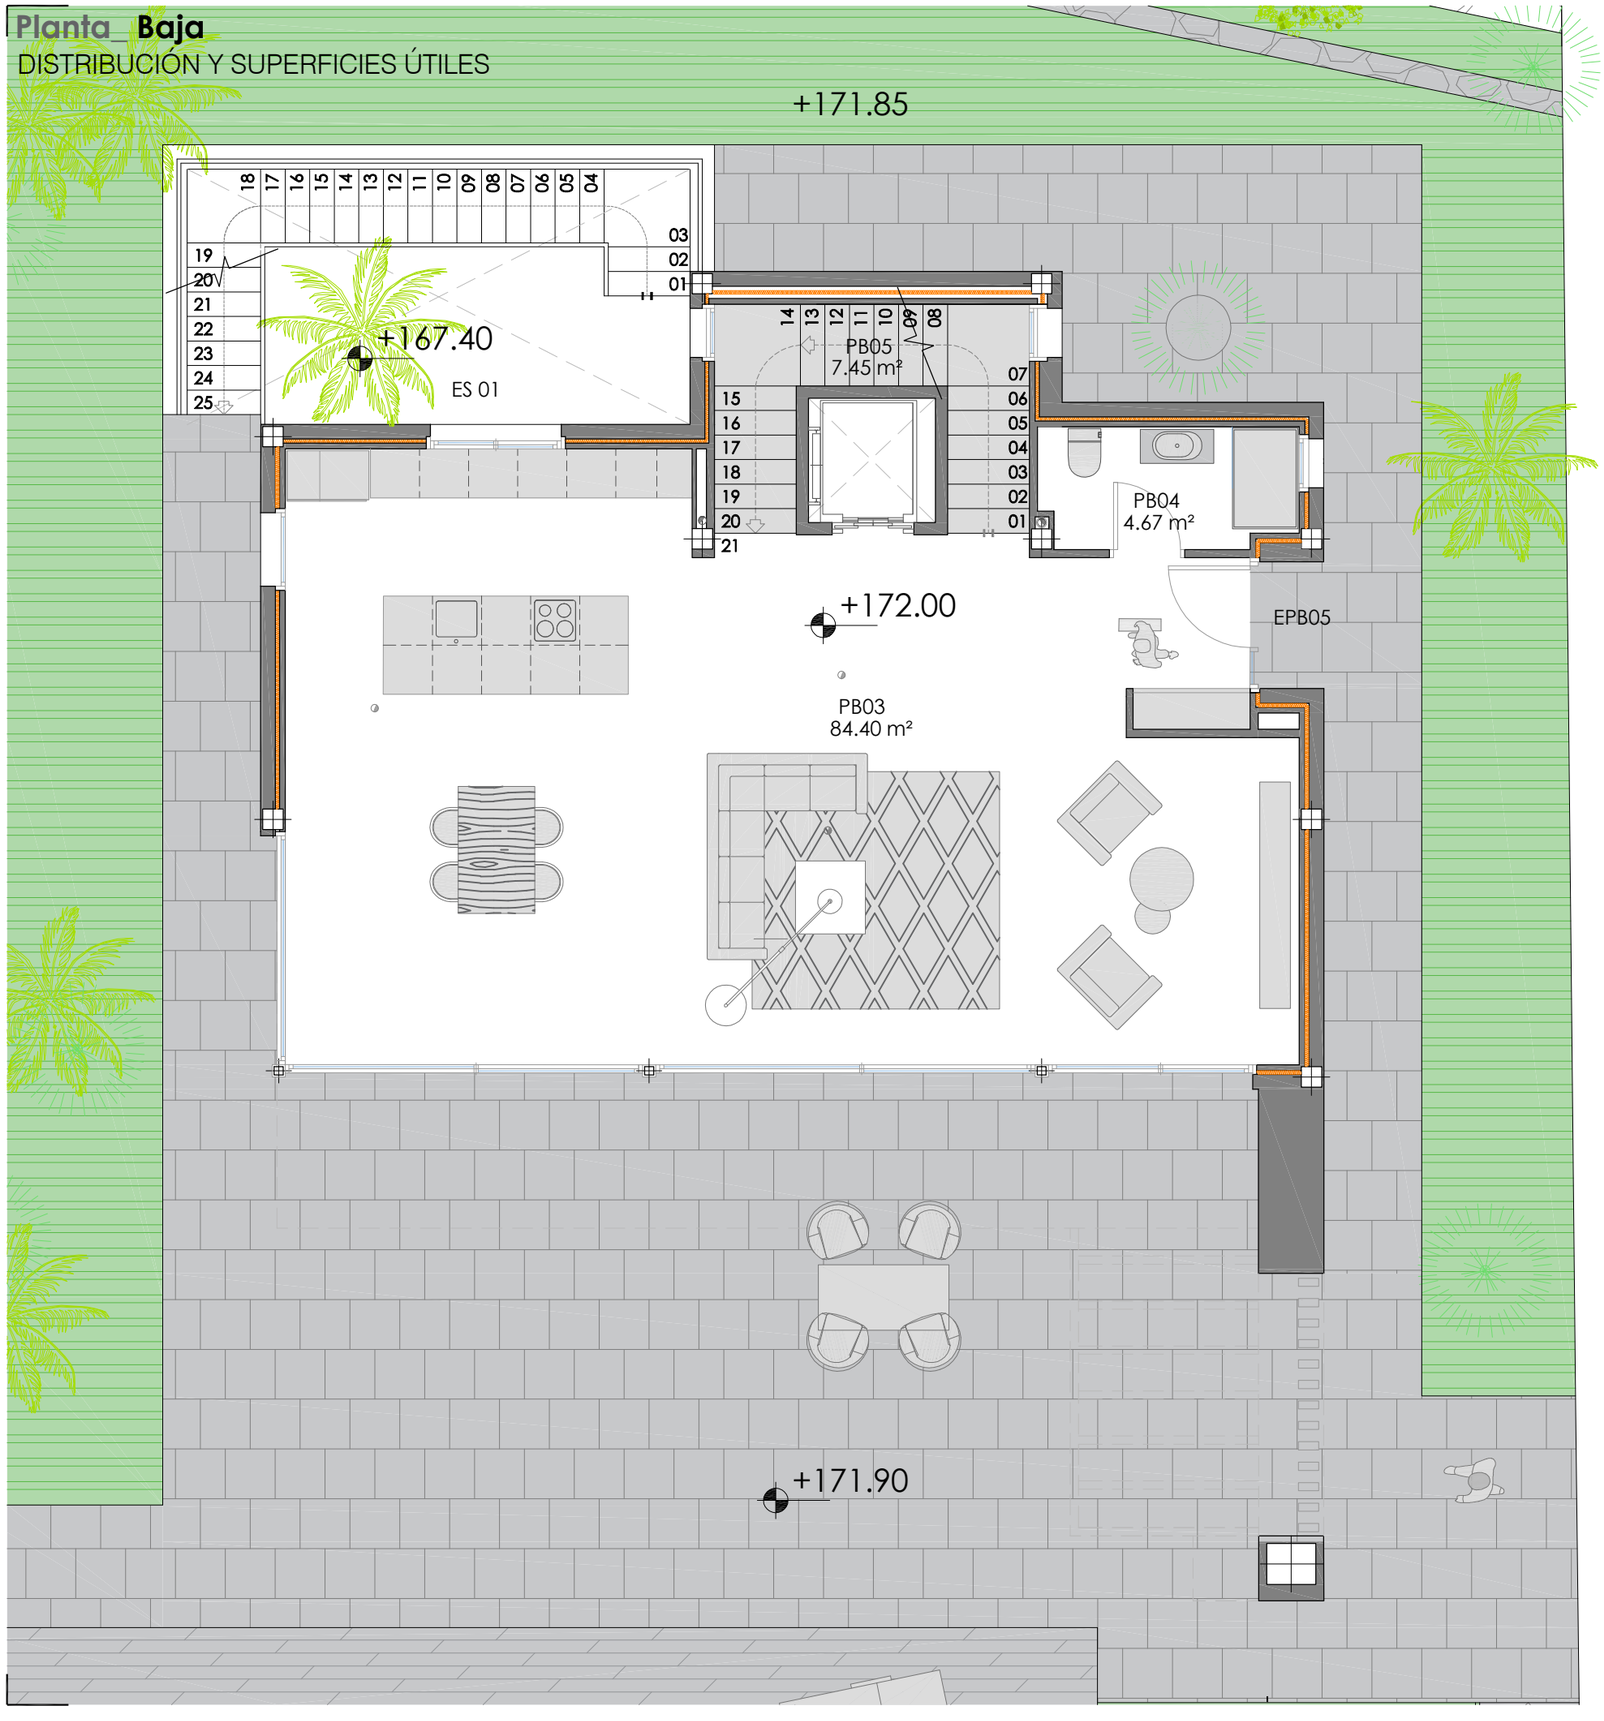

promotor _ ARTE STROY S.L.
dirección _Calle Roma nº 15, 17, 19 y 21
término municipal de Finestrat (Alicante)

plano 04.1.9 _ distribución planta baja
escala_ 1/75 | exp_ 24.5-arq | ene 2021

proyecto básico de 4 viviendas unifamiliares aisladas con piscina

vivienda 19

arquitectos
david segui cortes
_ arquitecto _
inscrito_13257 en el CTAA
Calle Conde de Altea 29, 1ºB
03590 ALTEA (Alicante)
info@davidseguiarquitectos.com

Planta_ **Sótano**

DISTRIBUCIÓN Y SUPERFICIES ÚTILES

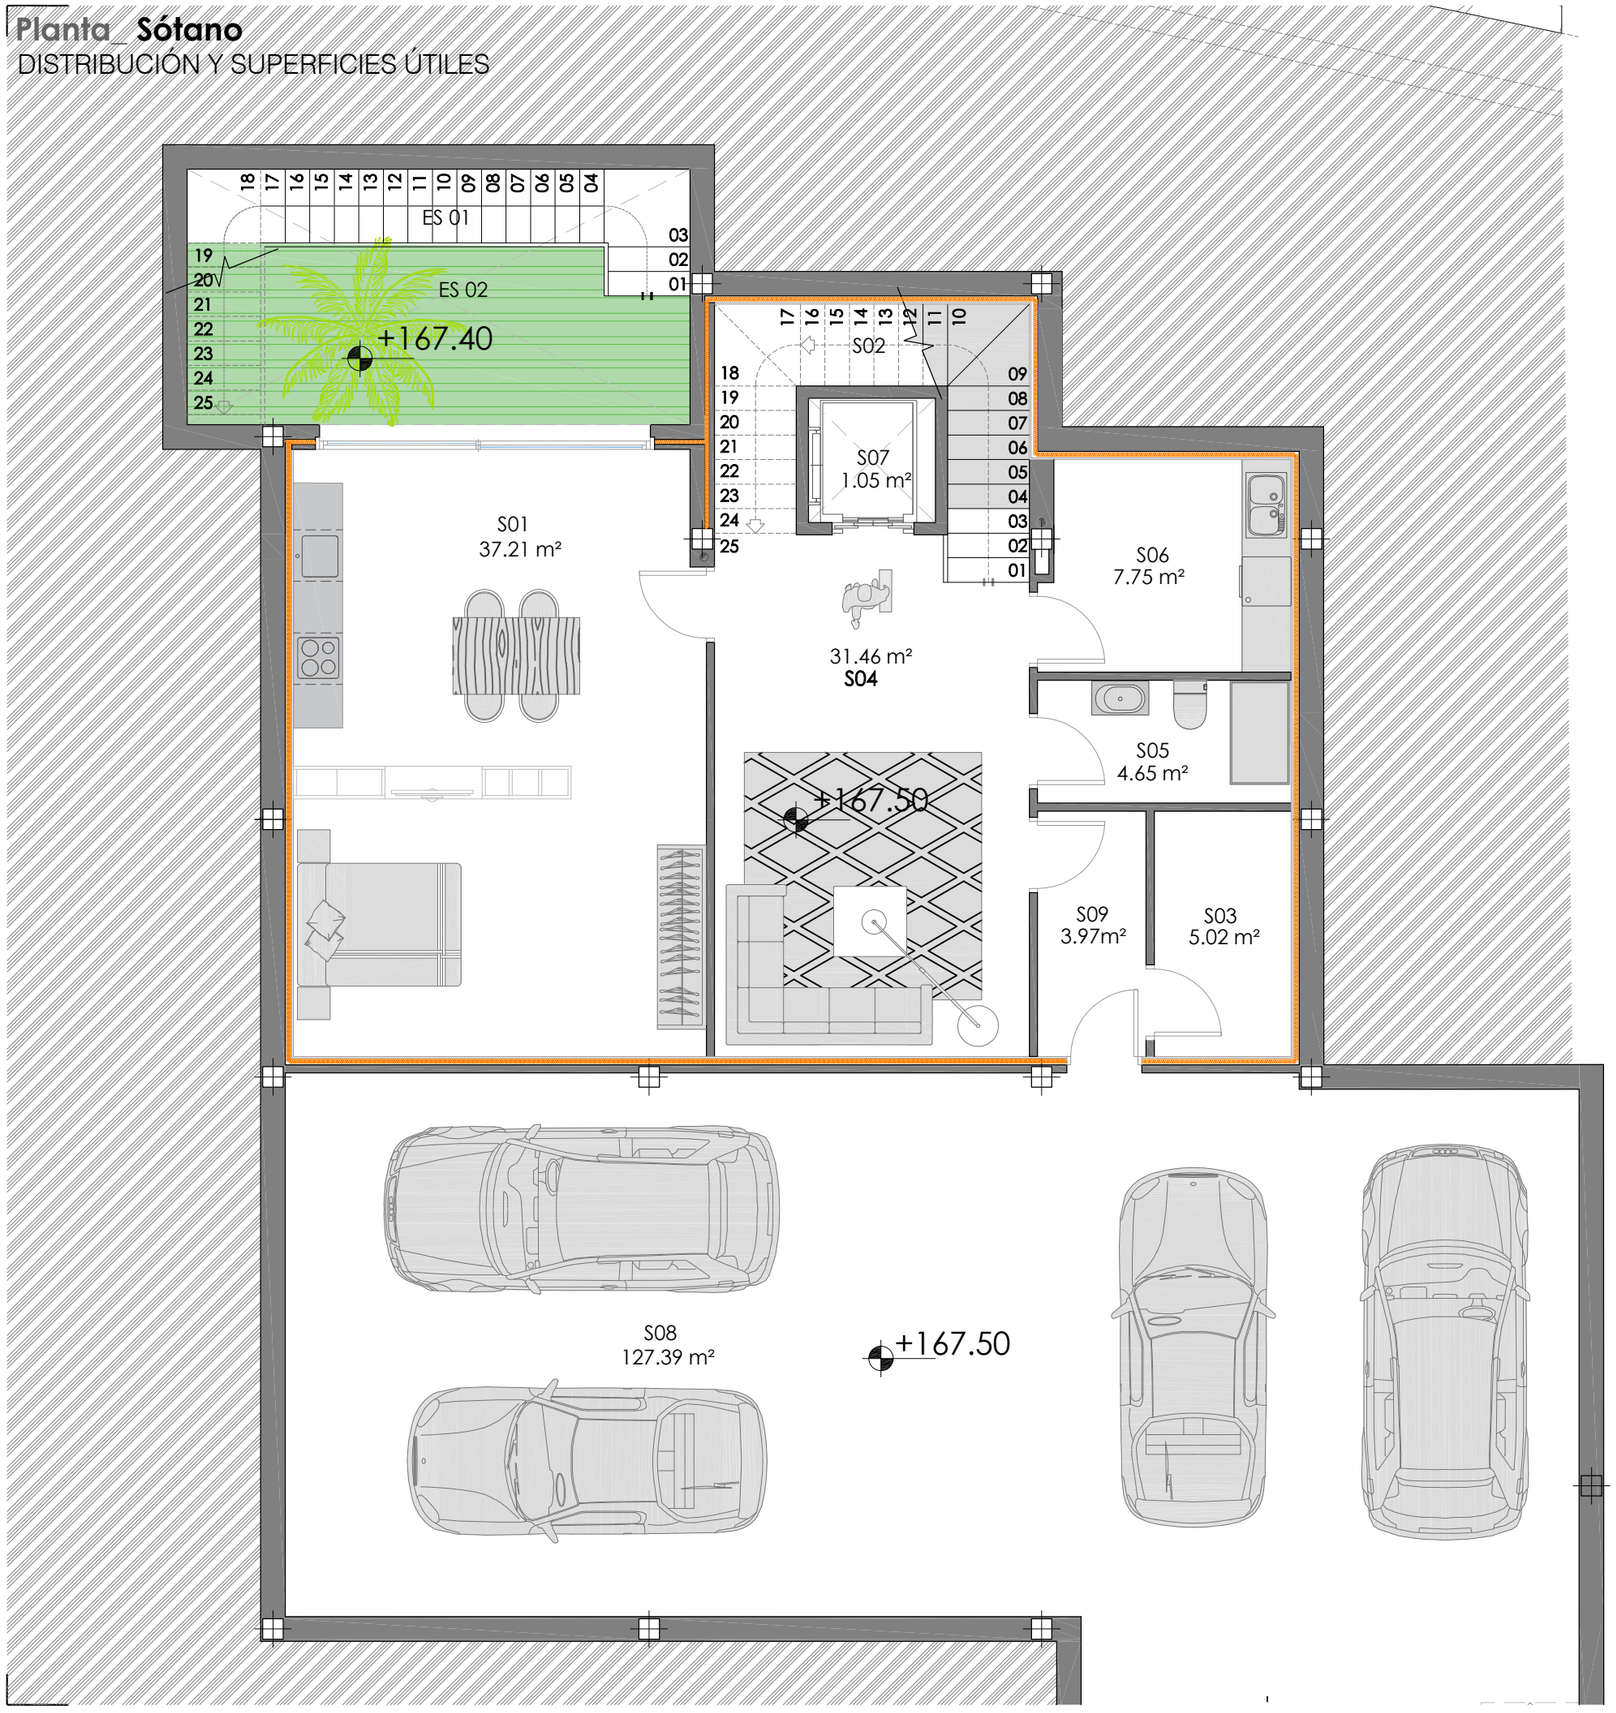

promotor _ ARTE STROY S.L.
dirección _Calle Roma nº 15, 17, 19 y 21
término municipal de Finestrat (Alicante)

plano 04.1.8 _ distribución planta sótano
escala_ 1/75 | exp_ 24.5-arq | ene 2021

proyecto básico de 4 viviendas unifamiliares aisladas con piscina

vivienda 19

arquitectos
david segui cortes
_ arquitecto _
inscrito_13257 en el CTAA
Calle Conde de Altea 29, 1ºB
03590 ALTEA (Alicante)
info@davidseguiarquitectos.com