

A1. SUPERFICIES ÚTILES	
Description	Sup. Útil (m²)
PLANTA PRIMERA	
PLANTA PRIMERA INTERIOR	
Dormitorio 1.1	28,37
Dormitorio 1.2	15,06
Dormitorio 1.3	17,85
Baño 1.1	8,47
Baño 1.2	4,04
Baño 1.3	4,24
Pasillo	9,83
Escalera	5,46
	94,81
PLANTA BAJA	
PLANTA BAJA INTERIOR	
Éster-comedor-cocina	58,09
Dormitorio 0.1	18,75
Baño 0.1	5,34
Alcoba	2,55
Paseo	2,11
Escalera	6,36
Accesorios	1,75
	95,33
PLANTA SEMISÓTANO	
PLANTA SEMISÓTANO INTERIOR	
Aparcamiento	53,25
Safo -1.1	4,78
Garaje	106,06
Lavandería	6,3
Sala técnica	8,2
Sala técnica piscina	7,42
Paseo	2,8
Paseo	1,5
Espejo multifijos	43,35
	189,22
	238,58
TOTAL USEFUL AREA INDOOR	379,36
TOTAL USEFUL AREA INDOOR	428,72

A1. SUPERFICIES CONSTRUIDAS (m²)	
Description	Sup. Construida
PLANTA PRIMERA	
PLANTA PRIMERA INTERIOR	
Planta primera interior	121,98
	121,98
PLANTA PRIMERA EXTERIOR	
Terraza 1.1	22,56
Terraza 1.2	14,82
Terraza 1.3	9,38
	46,77
PLANTA BAJA	
PLANTA BAJA INTERIOR	
Planta baja interior	116,48
	116,48
PLANTA BAJA EXTERIOR	
TERRAZAS CUBIERTAS	
Barbacoa	32,28
Piscina	53,09
Terrazas descubiertas y jardines	470,46
	555,83
PLANTA SEMISÓTANO	
PLANTA SEMISÓTANO INTERIOR	
Planta semisótano interior	347,31
	347,31
PLANTA SEMISÓTANO EXTERIOR	
Terraza	69,3
	69,30
TOTAL INTERIOR	585,77
TOTAL TERRAZAS CUBIERTAS	32,28
TOTAL SUPERFICIE EDIFICADA	618,05
TOTAL TERRAZAS	
DESCUBIERTAS Y JARDINES	577,14
PISCINA	53,09


PARCELA (m²): 674,13

PROYECTO: VIVIENDA UNIFAMILIAR AISLADA CON PISCINA PRIVADA EN FINESTRAT (ALICANTE)

www.easylivingcb.com

REF: A1
Junio 2021
1 : 100
PLAN N.º:

URB

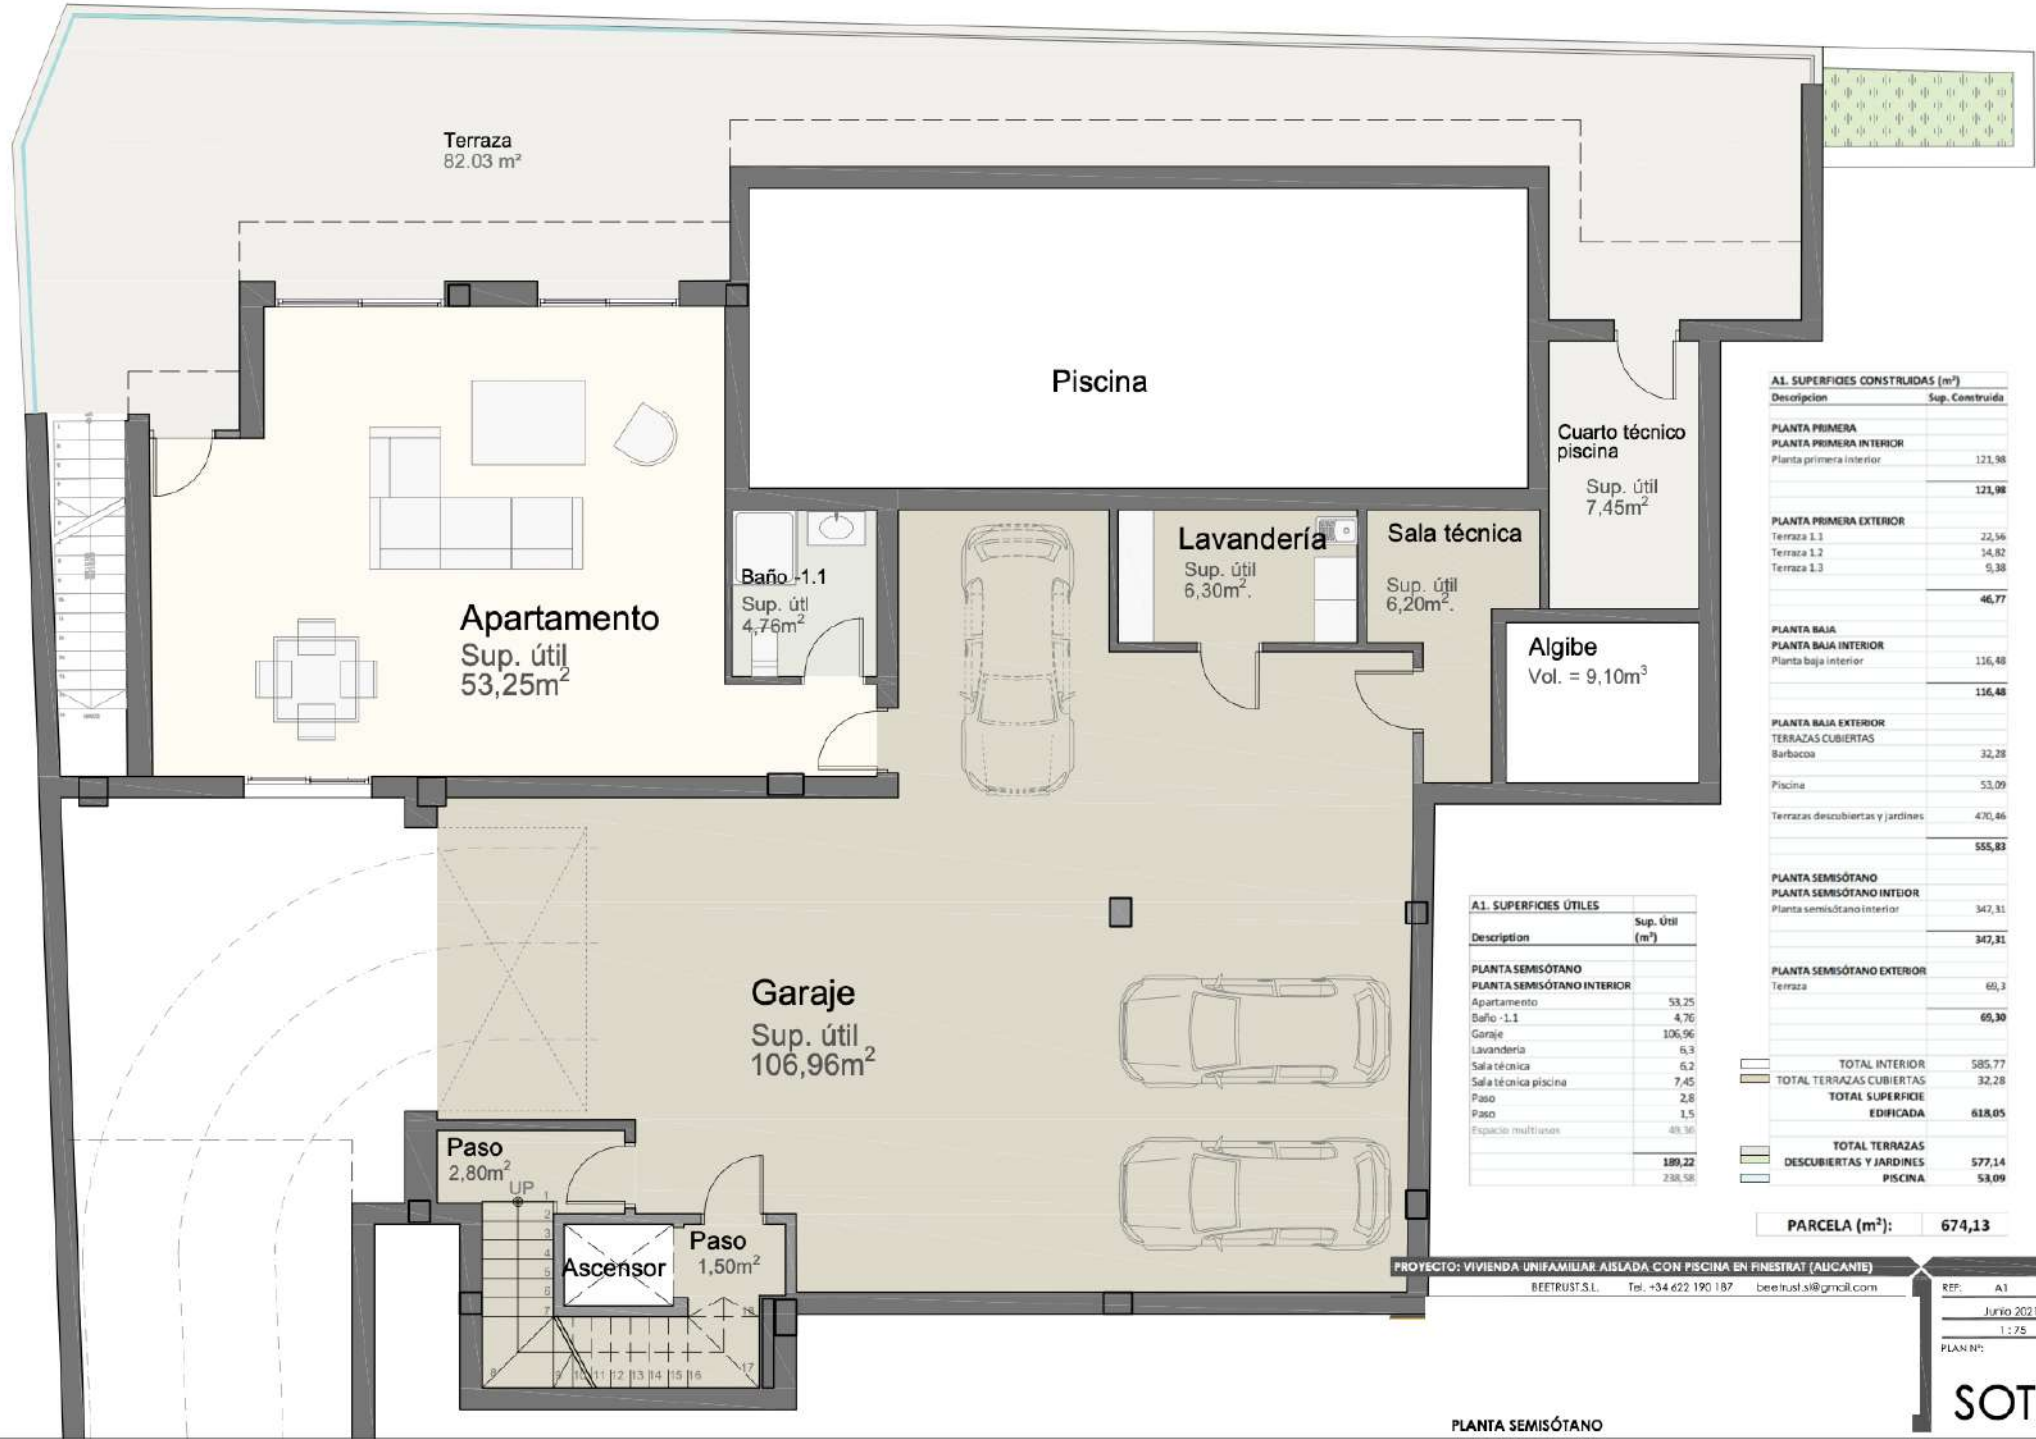

A1. SUPERFICIES CONSTRUIDAS (m²)

Descripción	Sup. Construida
PLANTA PRIMERA	
PLANTA PRIMERA INTERIOR	
Planta primera interior	121,98
	121,98
PLANTA PRIMERA EXTERIOR	
Terraza 1.1	22,36
Terraza 1.2	14,82
Terraza 1.3	9,38
	46,77
PLANTA BAJA	
PLANTA BAJA INTERIOR	
Planta baja interior	116,48
	116,48
PLANTA BAJA EXTERIOR	
TERRAZAS CUBIERTAS	
Barbacoa	32,28
Piscina	53,09
Terrazas descubiertas y jardines	470,46
	555,83
PLANTA SEMISÓTANO	
PLANTA SEMISÓTANO INTERIOR	
Planta semisótano interior	347,31
	347,31
PLANTA SEMISÓTANO EXTERIOR	
Terraza	69,3
	69,30
TOTAL INTERIOR	
	585,77
TOTAL TERRAZAS CUBIERTAS	
	32,28
TOTAL SUPERFICIE EDIFICADA	
	618,05
TOTAL TERRAZAS DESCUBIERTAS Y JARDINES	
	577,14
PISCINA	
	53,09

A1. SUPERFICIES ÚTILES	
Descripción	Sup. Útil (m²)
PLANTA SEMISÓTANO	
PLANTA SEMISÓTANO INTERIOR	
Apartamento	53,25
Baño -1.1	4,76
Garaje	106,96
Lavandería	6,3
Sala técnica	6,2
Sala técnica piscina	7,45
Paso	2,8
Paso	1,5
Espacio multianual	48,36
	189,22
	238,58


PARCELA (m²): 674,13

PROYECTO: VIVIENDA UNIFAMILIAR AISLADA CON PISCINA EN FINESTRAT (ALICANTE)
 BEETRUST S.L. Tel. +34 622 190 187 beetrust.s@gmail.com

REF: A1
 Junio 2021
 1:75
 PLAN Nº:

SOT

PLANTA SEMISÓTANO

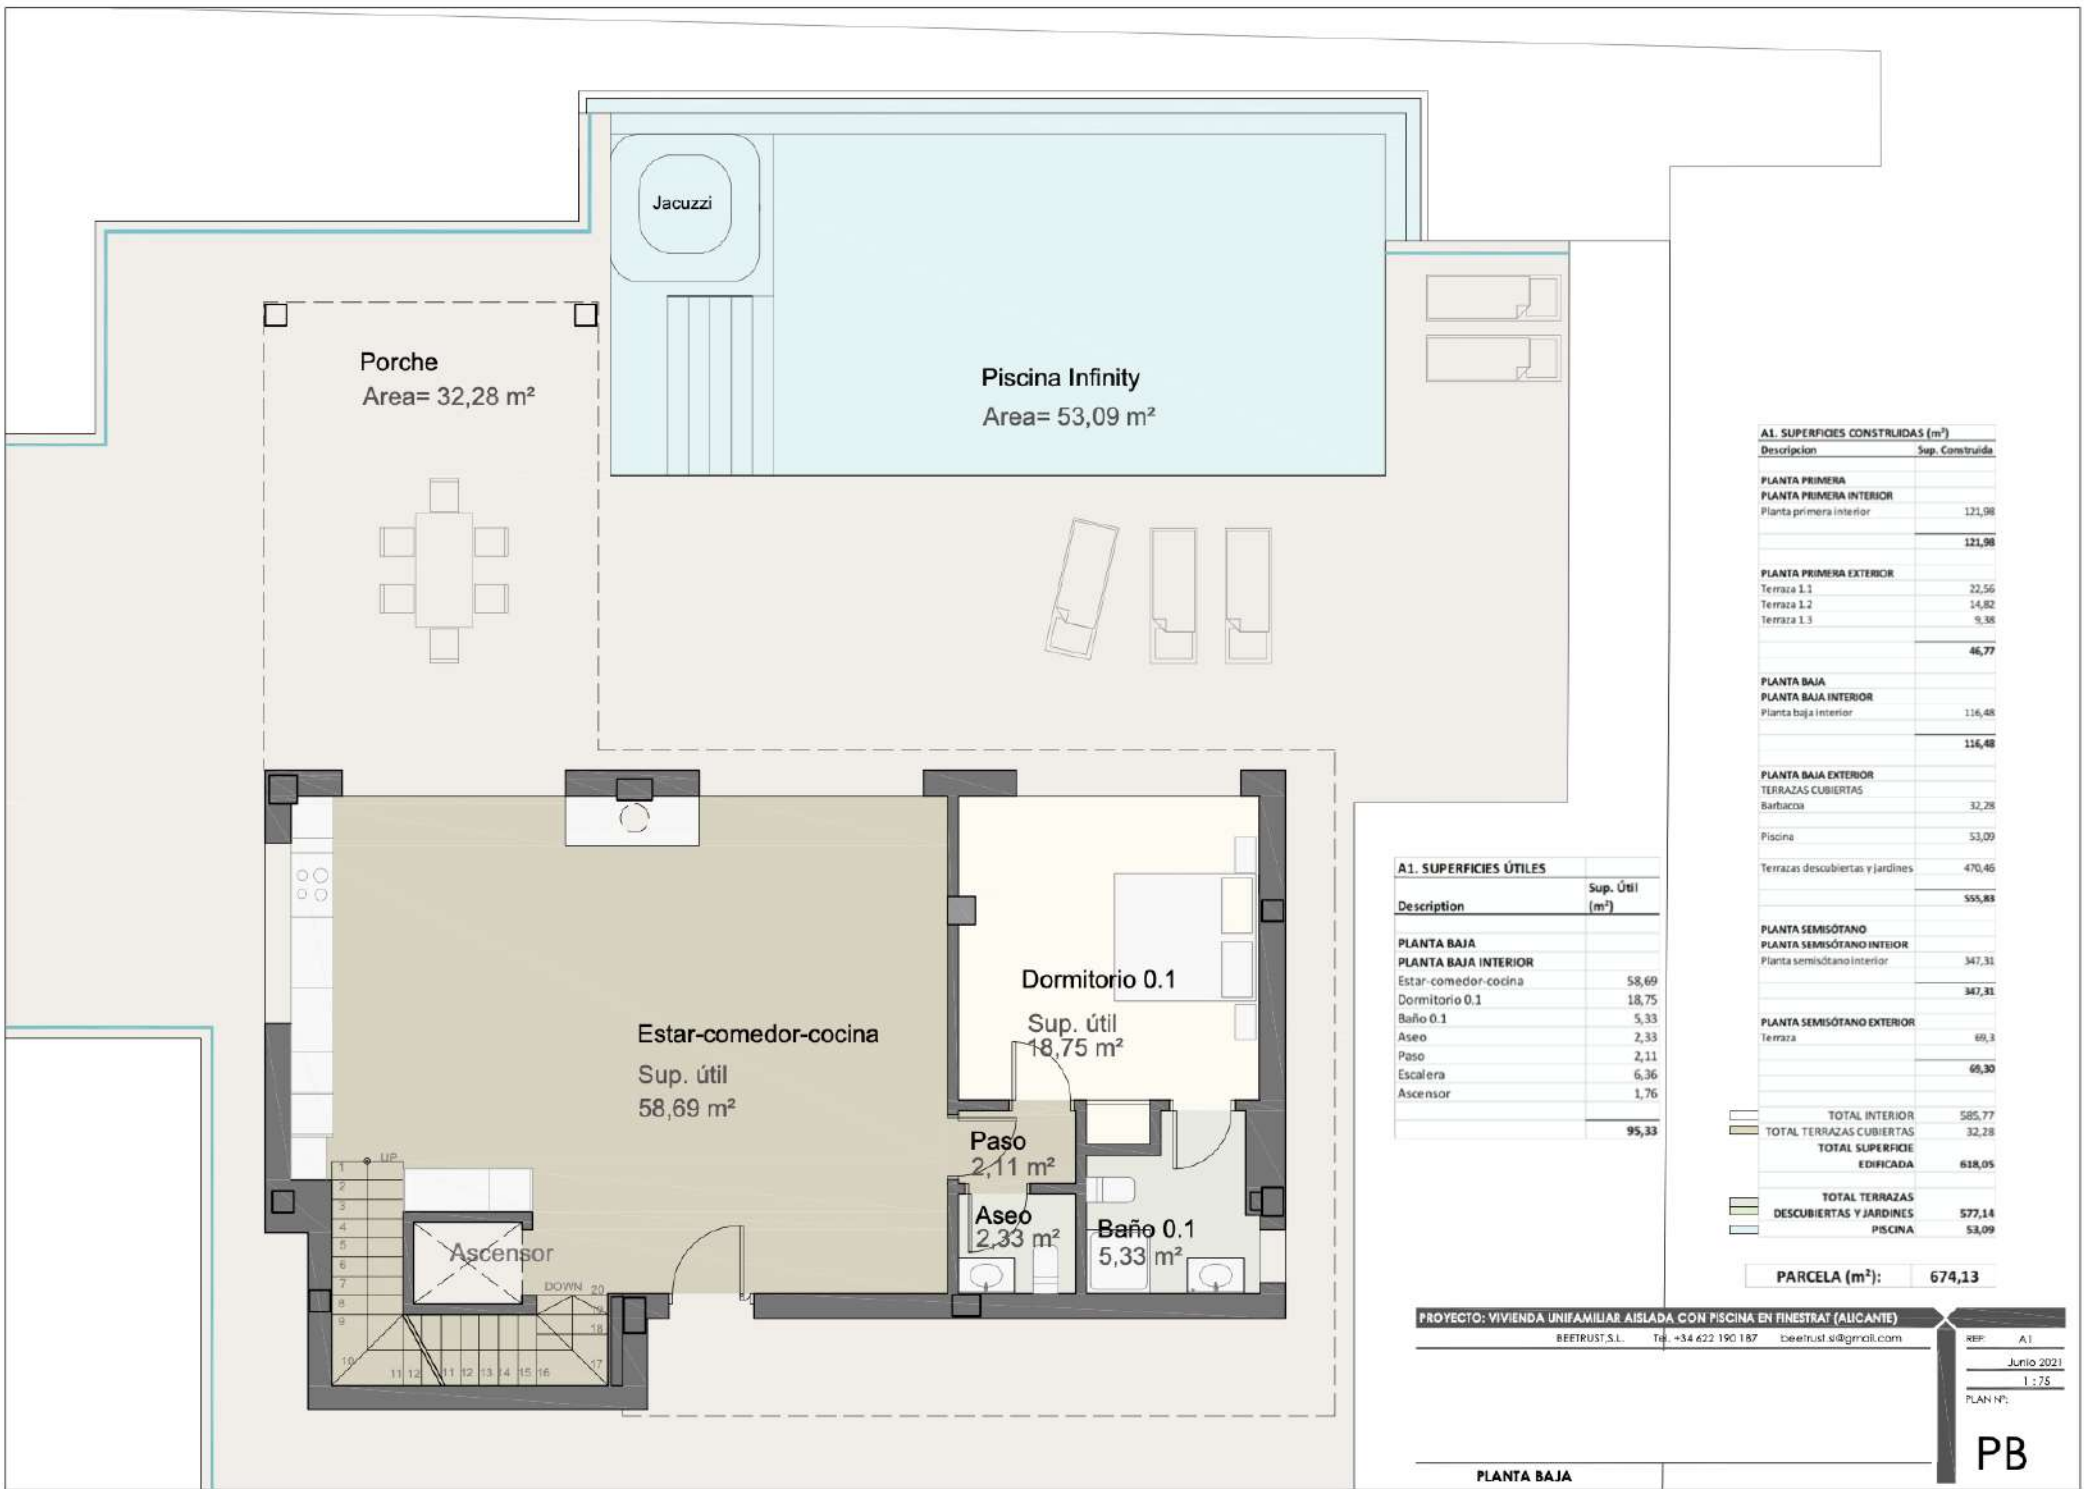

Porche
Area= 32,28 m²

Piscina Infinity
Area= 53,09 m²

Estar-comedor-cocina
Sup. útil
58,69 m²

Dormitorio 0.1
Sup. útil
18,75 m²

Paso
2,11 m²

Aseo
2,33 m²

Baño 0.1
5,33 m²

Ascensor

A1. SUPERFICIES CONSTRUIDAS (m ²)	
Descripcion	Sup. Construida
PLANTA PRIMERA	
Planta primera interior	121,98
	121,98
PLANTA PRIMERA EXTERIOR	
Terraza 1.1	22,56
Terraza 1.2	14,82
Terraza 1.3	9,38
	46,77
PLANTA BAJA	
PLANTA BAJA INTERIOR	
Planta baja interior	116,48
	116,48
PLANTA BAJA EXTERIOR	
TERRAZAS CUBIERTAS	
Barbacoa	32,28
Piscina	53,09
Terrazas descubiertas y jardines	470,46
	555,83
PLANTA SEMISÓTANO	
PLANTA SEMISÓTANO INTERIOR	
Planta semisótano interior	347,31
	347,31
PLANTA SEMISÓTANO EXTERIOR	
Terraza	69,3
	69,30
TOTAL INTERIOR	
	585,77
TOTAL TERRAZAS CUBIERTAS	
	32,28
TOTAL SUPERFICIE EDIFICADA	
	618,05
TOTAL TERRAZAS DESCUBIERTAS Y JARDINES	
	577,14
PISCINA	
	53,09

A1. SUPERFICIES ÚTILES	
Descripcion	Sup. Útil (m ²)
PLANTA BAJA	
PLANTA BAJA INTERIOR	
Estar-comedor-cocina	58,69
Dormitorio 0.1	18,75
Baño 0.1	5,33
Aseo	2,33
Paso	2,11
Escalera	6,36
Ascensor	1,76
	95,33


PARCELA (m²): 674,13

PROYECTO: VIVIENDA UNIFAMILIAR AISLADA CON PISCINA EN FINESTRAT (ALICANTE)
BEETRUST,S.L. Tel. +34 622 190 187 beetrust.s@gnail.com

REP: A.1
Junio 2021
1:75
PLAN Nº:

PLANTA BAJA

PB

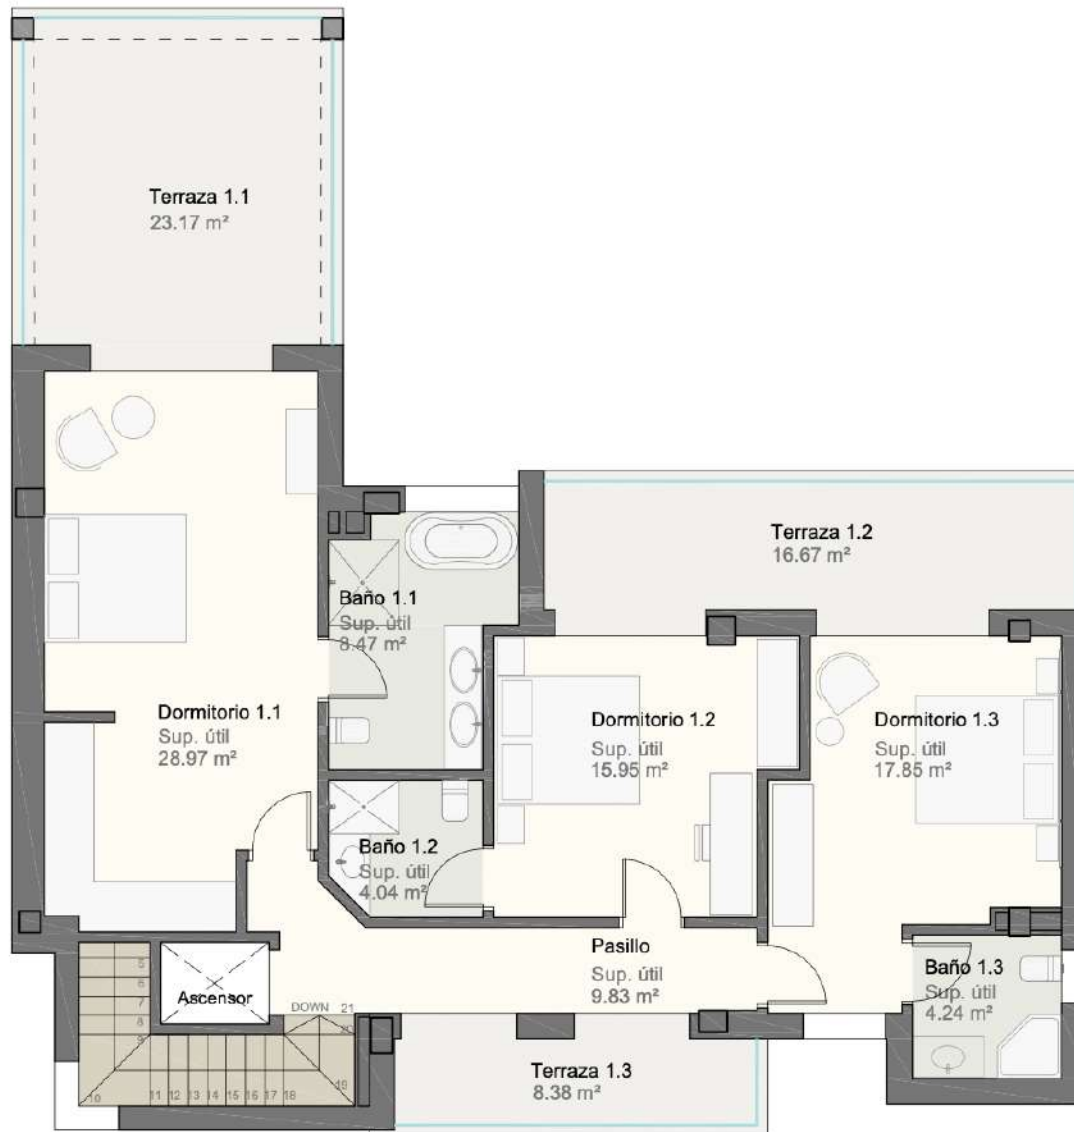

A1. SUPERFICIES ÚTILES	
Description	Sup. Útil (m ²)
PLANTA PRIMERA	
PLANTA PRIMERA INTERIOR	
Dormitorio 1.1	28,97
Dormitorio 1.2	15,95
Dormitorio 1.3	17,85
Baño 1.1	8,47
Baño 1.2	4,04
Baño 1.3	4,24
Pasillo	9,83
Escalera	5,46
	94,81

A1. SUPERFICIES CONSTRUIDAS (m ²)	
Descripcion	Sup. Construida
PLANTA PRIMERA	
PLANTA PRIMERA INTERIOR	
Planta primera interior	121,98
	121,98
PLANTA PRIMERA EXTERIOR	
Terraza 1.1	22,56
Terraza 1.2	14,82
Terraza 1.3	9,38
	46,77
PLANTA BAJA	
PLANTA BAJA INTERIOR	
Planta baja interior	116,48
	116,48
PLANTA BAJA EXTERIOR	
TERRAZAS CUBIERTAS	
Barbacoa	32,28
Piscina	53,09
Terrazas descubiertas y jardines	470,46
	555,83
PLANTA SEMISÓTANO	
PLANTA SEMISÓTANO INTERIOR	
Planta semisótano interior	347,31
	347,31
PLANTA SEMISÓTANO EXTERIOR	
Terraza	69,3
	69,30
TOTAL INTERIOR	
	585,77
TOTAL TERRAZAS CUBIERTAS	
	32,28
TOTAL SUPERFICIE EDIFICADA	
	618,05
TOTAL TERRAZAS DESCUBIERTAS Y JARDINES	
	577,14
PISCINA	
	53,09
PARCELA (m²):	674,13

PROYECTO: VIVIENDA UNIFAMILIAR AISLADA CON PISCINA EN HNESTRAT (ALICANTE)

BEETRUST.S.L. Tel. +34 622 190 187 beetrust.s@gmail.com

REF: A1

Junio 2021

1 - 75

PLAN Nº:

P1

PLANTA PRIMERA