




ALZADO PRINCIPAL

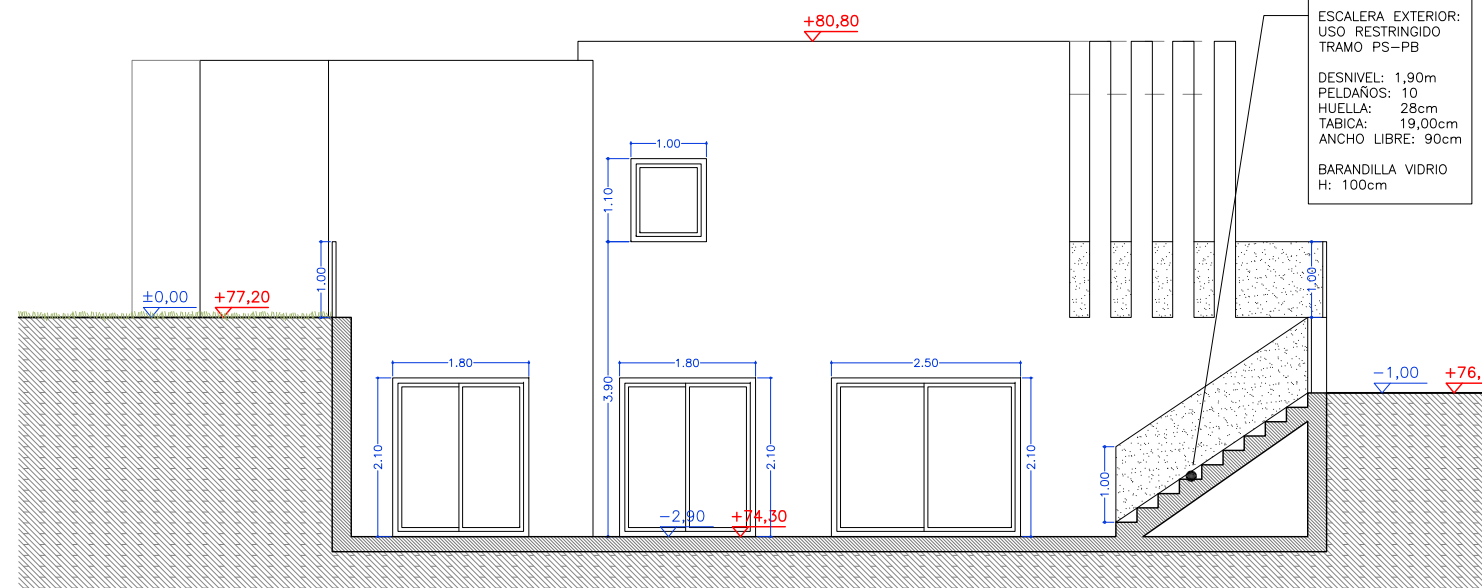



ALZADO POSTERIOR

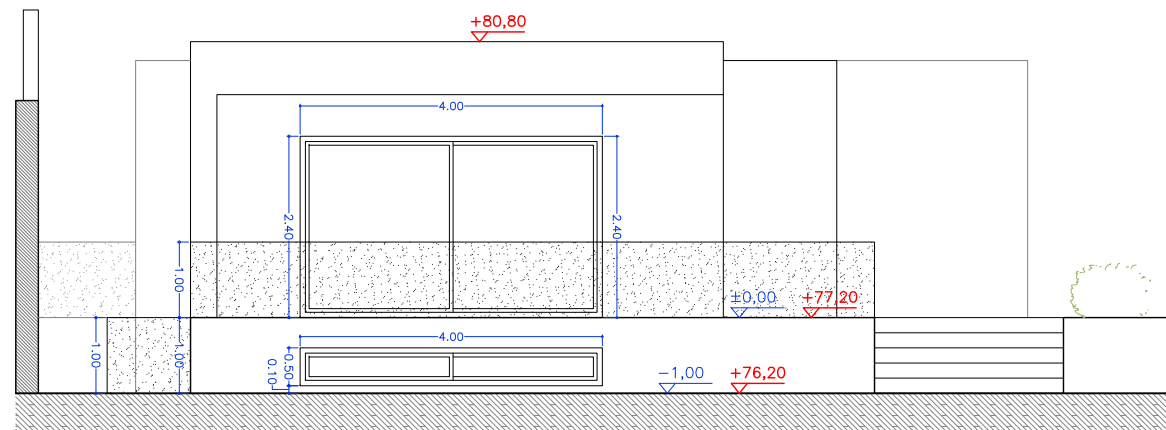

ALZADO LATERAL DERECHO

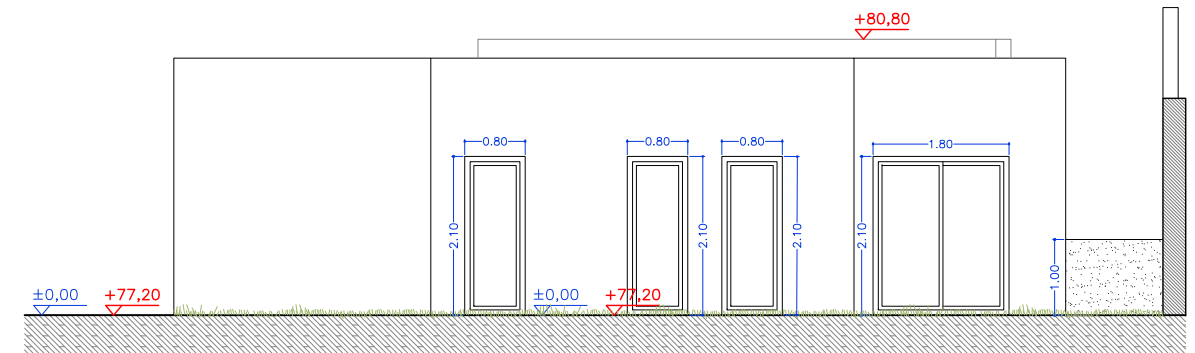

ALZADO LATERAL IZQUIERDO

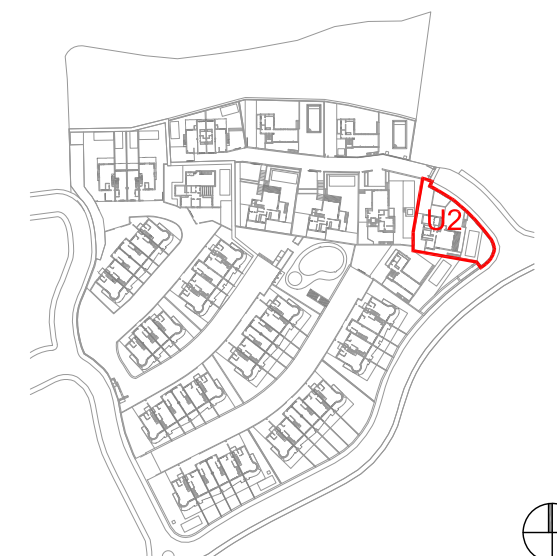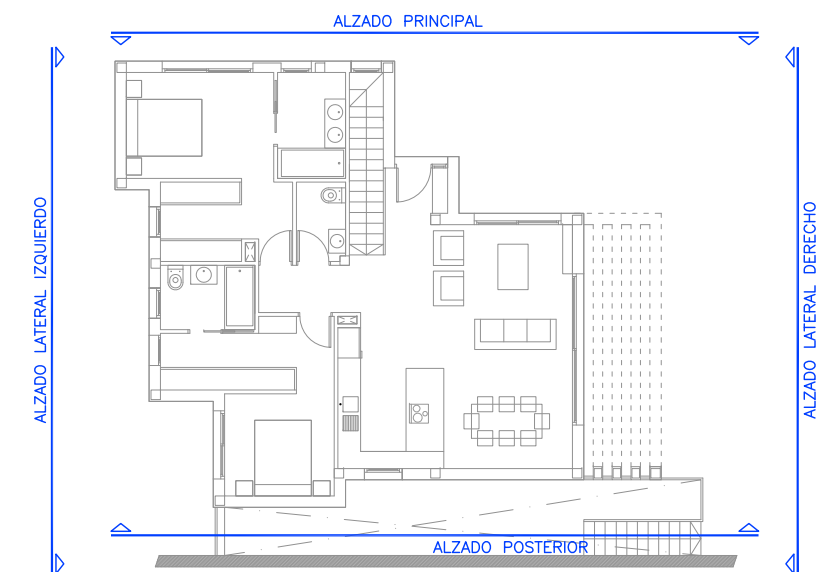

PROYECTO BÁSICO MODIFICADO DE:  
50 VIVIENDAS UNIFAMILIARES ADOSADAS Y 8 VIVIENDAS UNIFAMILIARES AISLADAS.  
AVDA. COSTA BLANCA N° 51, PARCELA R-1, P.P. SECTOR 10. 03509 FINESTRAT (ALICANTE)

PM2 DESIGN ARCHITECTURE S.L.P.

ARQUITECTA: PILAR MORILLA MANRESA

*[Signature]*  
1764 COAMU

PROMOTOR: STRAIT VALUE, S.L.

PLANO: VILLA 2 (CON SÓTANO)  
ALZADOS Y SECCIONES

FECHA	REFERENCIA
DIC 2021	FINST-PANOR-PBM
ESCALA	N° PLANO
1/100	BM.A-25

COTAS EN metros.