


GRUNNPLAN

Dersom man ikke ønsker heis, kan vi gjøre om teknisk rom til soverom
(man beholder allikevel et teknisk rom på 5,25 kvm)

Easy Living Costa Blanca

www.easylivingcb.com

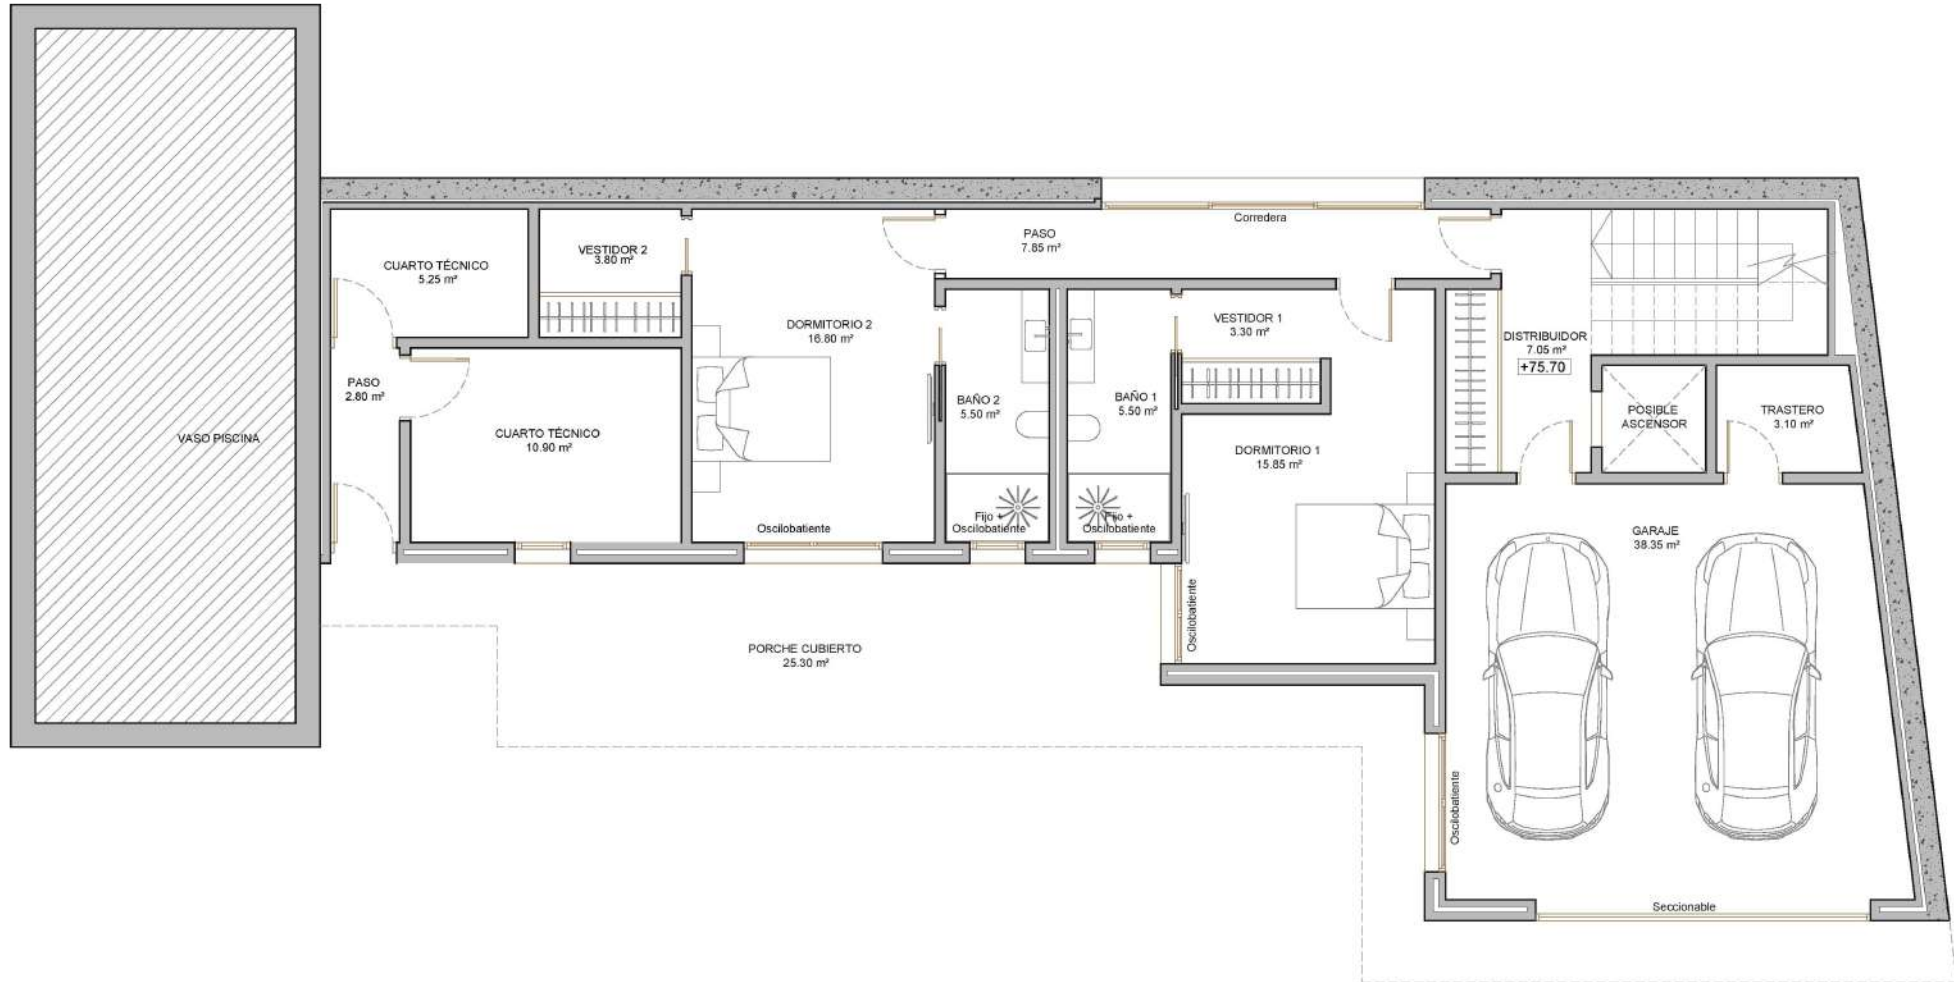

2. ETG.

Her finner man hovedetasjen for best mulig utsikt

