


GC30. SUPERFICIES ÚTILES INTERIORES	
Descripción	Sup. útil (m²)
<b>PLANTA ALTA</b>	
<b>PLANTA ALTA INTERIOR</b>	
Estar-comedor-cocina	77,9
Aseo	4,57
Escalera	3,46
Ascensor	1,95
	<b>87,88</b>
<b>PLANTA BAJA</b>	
<b>PLANTA BAJA INTERIOR</b>	
Estancia 1	27,49
Vestidor	10,47
Baño 1	25,28
Estancia 2	24,56
Baño 2	8,07
Gimnasio	33,37
Baño 3	11,08
Vestidor	9,87
Home cinema	23,61
Baño 4	5,89
Lavandería	4,95
Cuarto técnico	5,41
Distribuidor	20,39
Escalera	6,93
Espacio multíusos	159,86
	<b>377,23</b>
<b>TOTAL SUP. ÚTIL INTERIOR</b>	<b>465,11</b>

GC30. SUPERFICIES CONSTRUIDAS	
Descripción	Sup. Constr. (m²)
<b>PLANTA ALTA</b>	
<b>PLANTA ALTA INTERIOR</b>	
Vivienda	109,68
<b>PLANTA ALTA EXTERIOR</b>	
Pérgola barbacoa	39,59
<b>PLANTA BAJA</b>	
<b>PLANTA BAJA INTERIOR</b>	
Vivienda	257,18
Espacio multíusos	170,14
<b>PLANTA BAJA EXTERIOR</b>	
TERRAZAS CUBIERTAS	7,81
<b>TOTAL SUP. CONSTR. INTERIOR</b>	
	537,00
<b>TOTAL TERRAZAS CUBIERTAS</b>	
	47,40
<b>SUPERFICIE TOTAL EDIFICADA</b>	
	<b>584,40</b>
<b>SUP. PARCELA</b>	
	<b>627,93 m²</b>



PLANO				PROYECTO BÁSICO	
<b>DISTRIBUCIÓN Y SUPERFICIES PLANTA SUPERIOR</b>				<b>VIVIENDA UNIFAMILIAR AISLADA</b>	
FECHA	REFERENCIA	ESCALA	PLANO Nº	MODIF.	ARQUITECTO
11/2021	2021.62	1/100	03	00	
PROMOTOR					C.O.A.C.V.
					<b>7744</b>

" El presente documento es copia del que es autor el Arquitecto D. Luis Sarti Mas. Su utilización total o parcial, así como cualquier reproducción o cesión a terceros, requerirá la previa autorización expresa de su autor quedando en todo caso prohibida cualquier modificación unilateral del mismo".

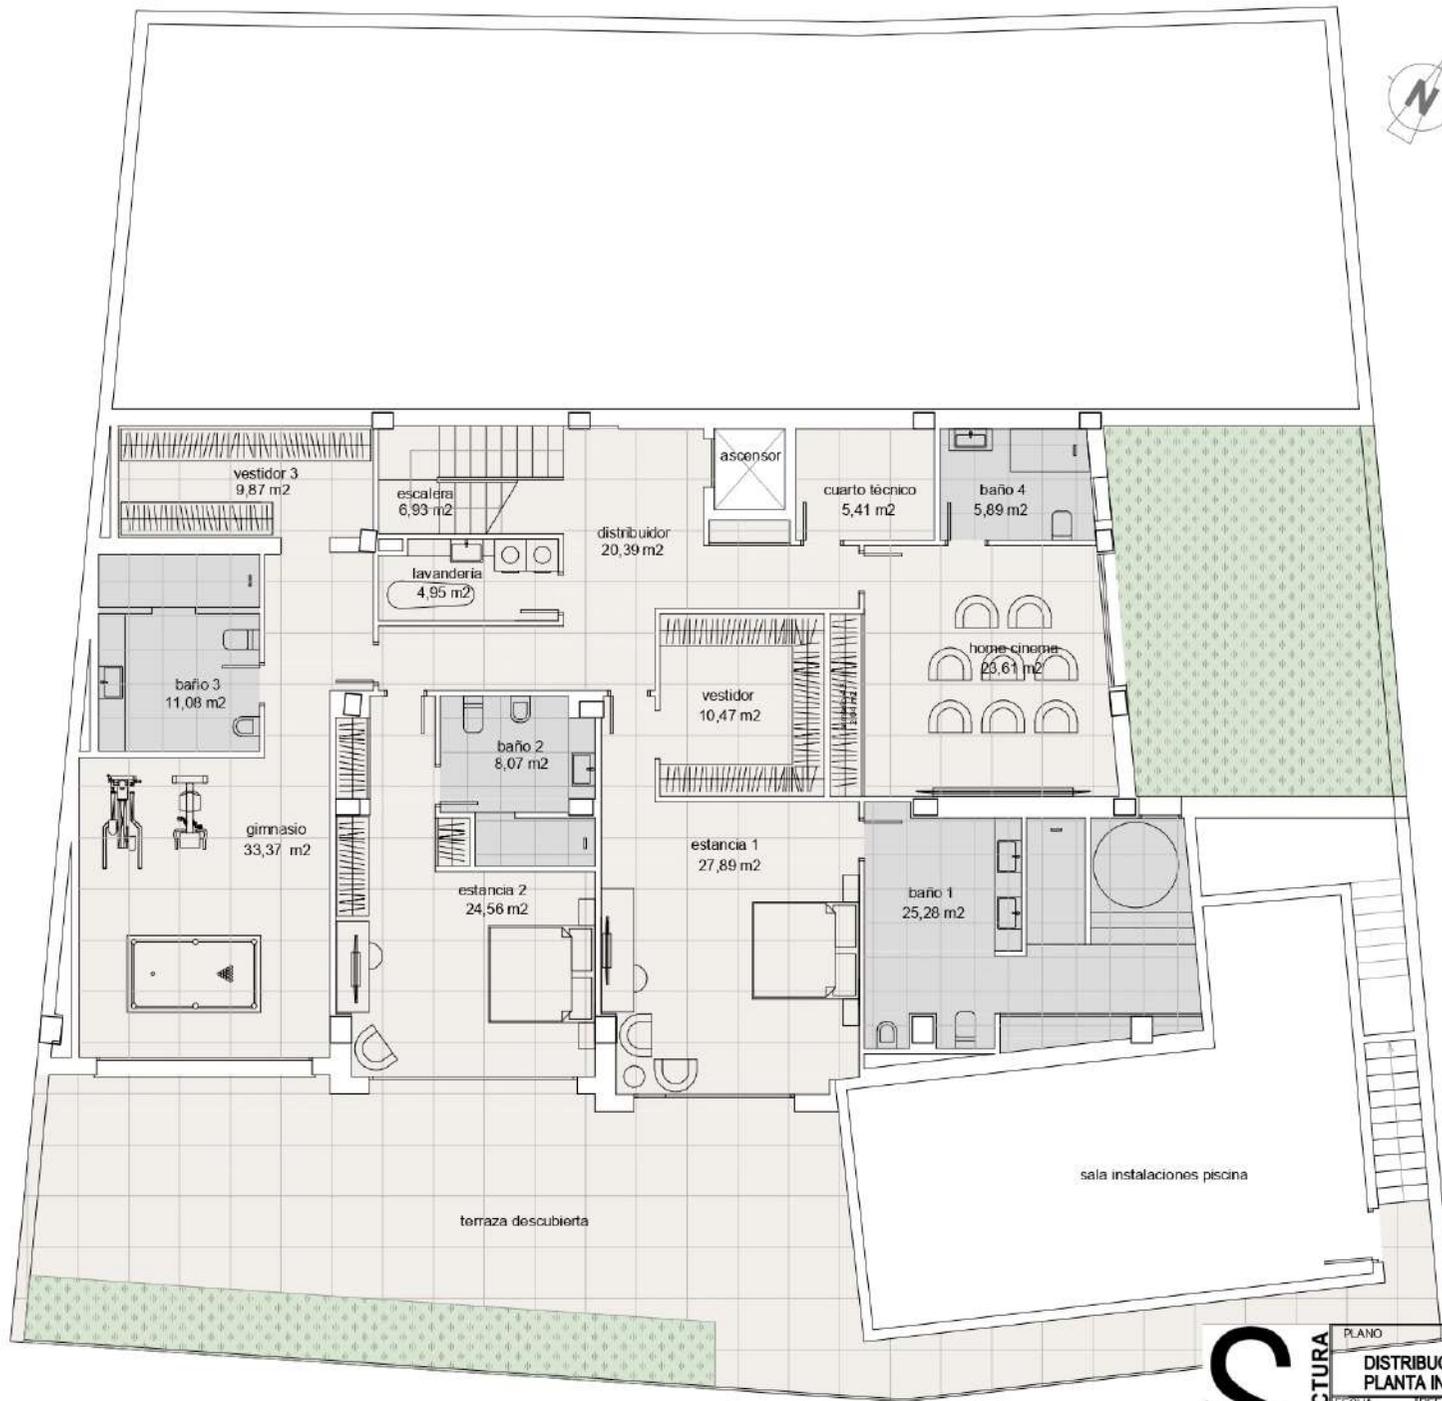

**GC30. SUPERFICIES ÚTILES INTERIORES**

Descripción	Sup. útil (m <sup>2</sup> )
<b>PLANTA ALTA</b>	
<b>PLANTA ALTA INTERIOR</b>	
Estar-comedor-cocina	77,9
Aseo	4,57
Escalero	3,46
Ascensor	1,95
	<b>87,88</b>
<b>PLANTA BAJA</b>	
<b>PLANTA BAJA INTERIOR</b>	
Estancia 1	27,49
Vestidor	10,47
Baño 1	25,28
Estancia 2	24,56
Baño 2	8,07
Gimnasio	33,37
Baño 3	11,08
Vestidor	9,87
Home cinema	25,61
Baño 4	5,89
Lavandería	4,95
Cuarto técnico	5,41
Distribuidor	20,39
Escalero	6,93
Espacio multiusos	159,86
	<b>377,23</b>
<b>TOTAL SUP. ÚTIL INTERIOR</b>	<b>465,11</b>


**GC30. SUPERFICIES CONSTRUIDAS**

Descripción	Sup. Constr. (m <sup>2</sup> )
<b>PLANTA ALTA</b>	
<b>PLANTA ALTA INTERIOR</b>	
Vivienda	109,68
<b>PLANTA ALTA EXTERIOR</b>	
Pérgola barbacoa	39,59
<b>PLANTA BAJA</b>	
<b>PLANTA BAJA INTERIOR</b>	
Vivienda	257,18
Espacio multiusos	170,14
<b>PLANTA BAJA EXTERIOR</b>	
TERRAZAS CUBIERTAS	7,81
<b>TOTAL SUP. CONSTR. INTERIOR</b>	
	537,00
<b>TOTAL TERRAZAS CUBIERTAS</b>	
	47,40
<b>SUPERFICIE TOTAL EDIFICADA</b>	
	584,40
<b>SUP. PARCELA</b>	
	627,93 m <sup>2</sup>



PLANO				PROYECTO BÁSICO	
<b>DISTRIBUCIÓN Y SUPERFICIES PLANTA INFERIOR</b>				<b>VIVIENDA UNIFAMILIAR AISLADA</b>	
FECHA	REFERENCIA	ESCALA	PLANO Nº	MODIF.	ARQUITECTO
11/2021	2021.62	1/100	04	00	
PROMOTOR					C.O.A.C.V.
					7744

" El presente documento es copia del que es autor el Arquitecto D. Luis Sarti Mas. Su utilización total o parcial, así como cualquier reproducción o cesión a terceros, requerirá la previa autorización expresa de su autor quedando en todo caso prohibida cualquier modificación unilateral del mismo".

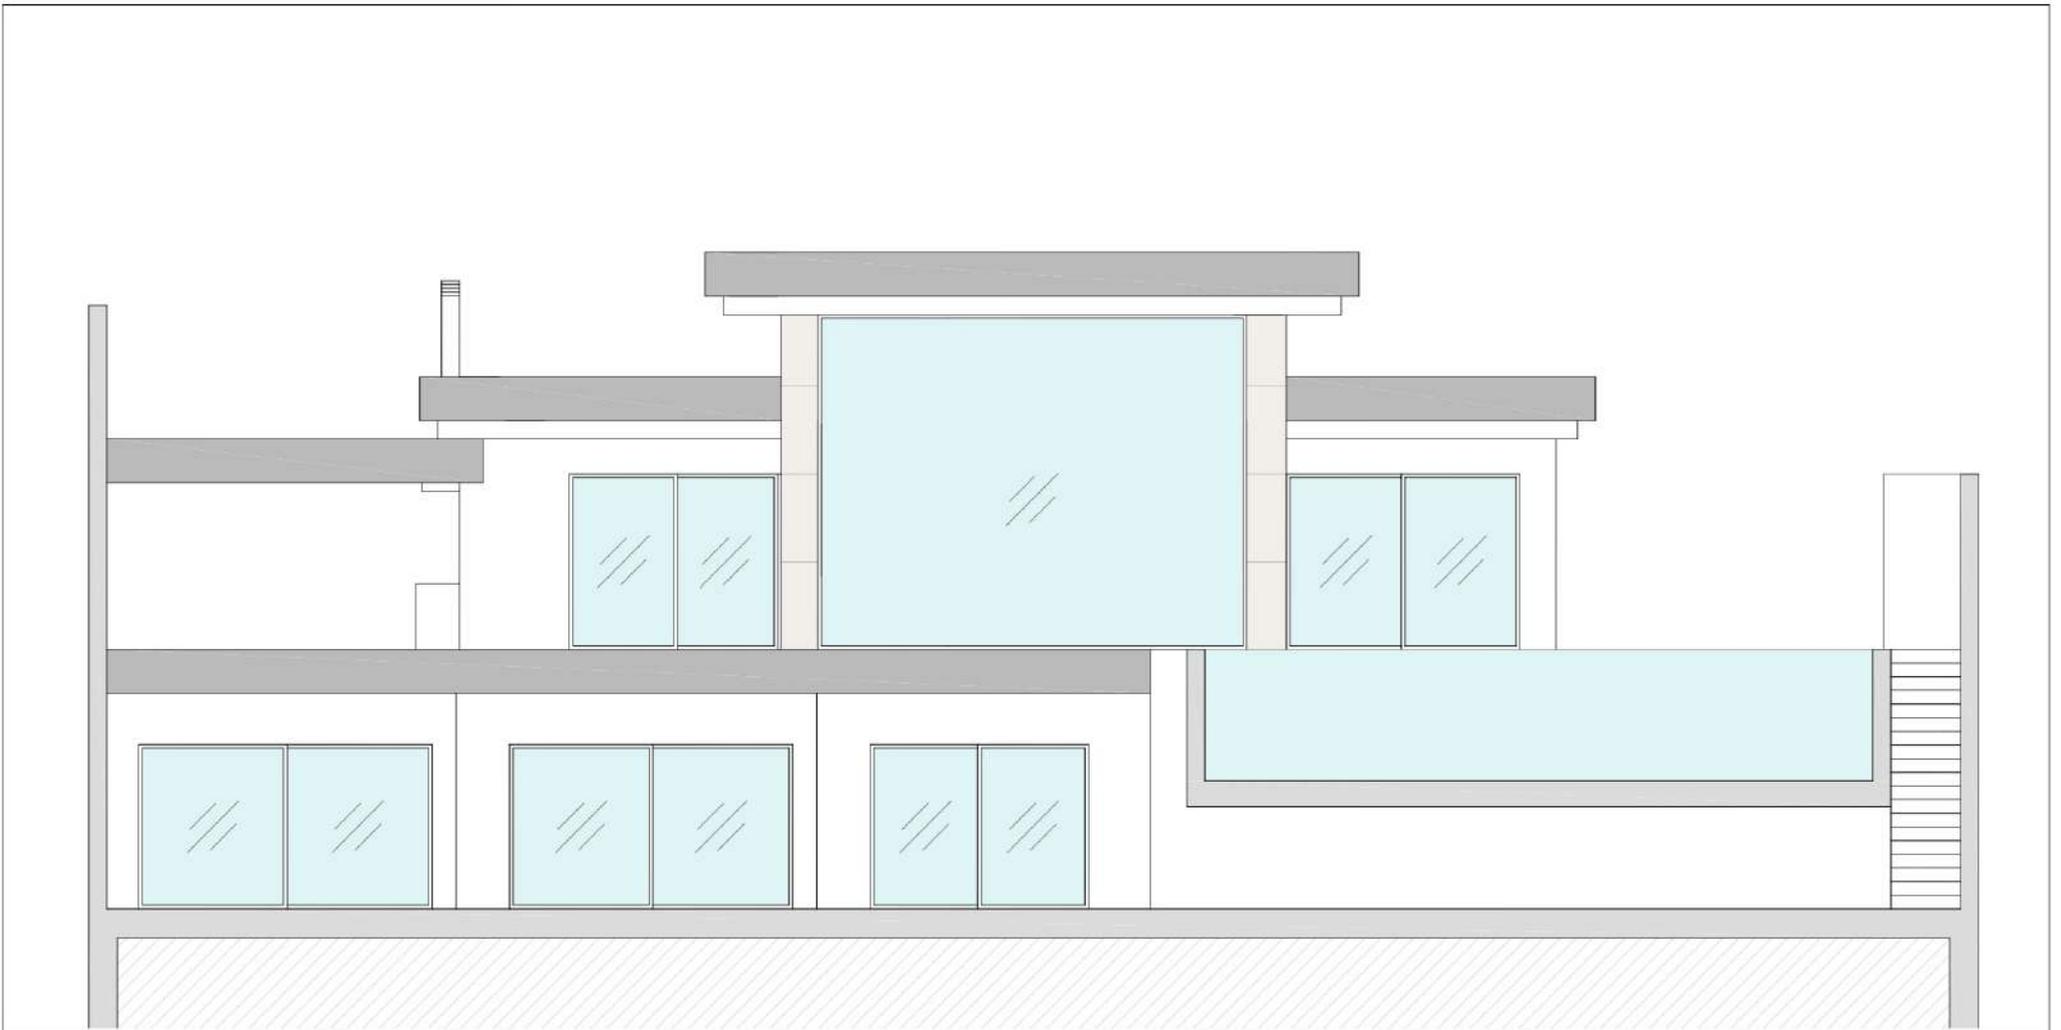


ALZADO - SECCIÓN SUR



ARQUITECTURA					PLANO		PROYECTO BASICO	
					ALZADO SUR		VIVIENDA UNIFAMILIAR AISLADA	
FECHA	REFERENCIA	ESCALA	PLANO Nº	MODIF.	ARQUITECTO		C.O.A.C.V.	
11/2021	2021.62	1/100	02	00			7744	
PROMOTOR								

"El presente documento es copia del que es autor el Arquitecto D. Luis Sarti Mas. Su utilización total o parcial, así como cualquier reproducción o cesión a terceros, requerirá la previa autorización expresa de su autor quedando en todo caso prohibida cualquier modificación unilateral del mismo".

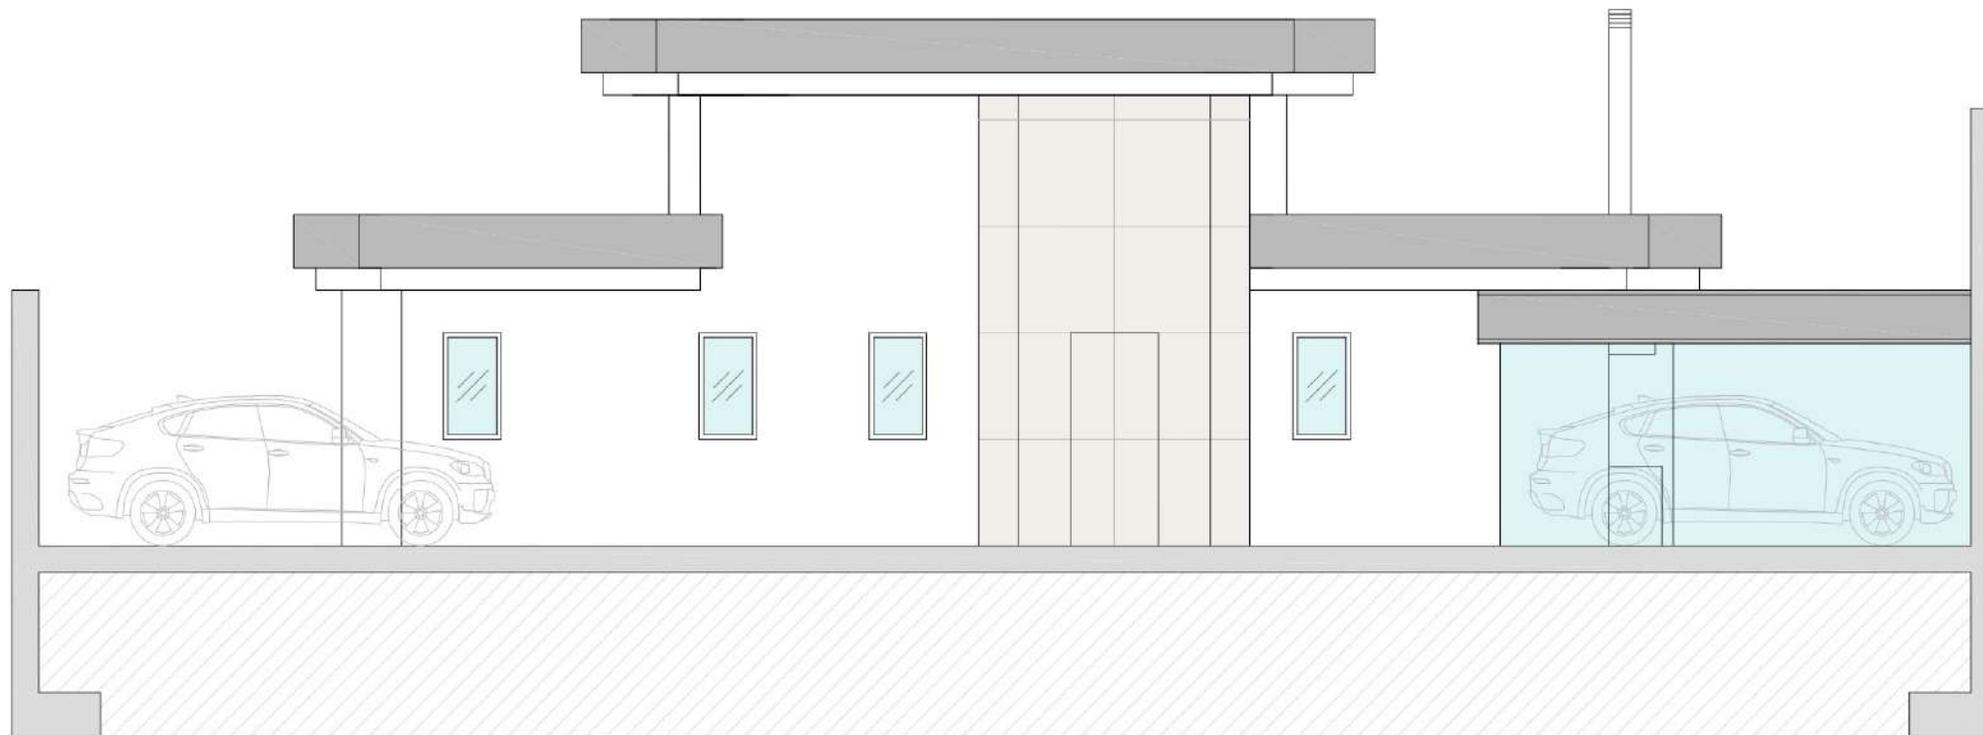


ALZADO - SECCIÓN NORTE

*Easy Living Costa Blanca*



ARQUITECTURA	PLANO					PROYECTO BASICO	
	ALZADO SUR					VIVIENDA UNIFAMILIAR AISLADA	
	FECHA	REFERENCIA	ESCALA	PLANO Nº	MODIF.	ARQUITECTO	C.O.A.C.V.
11/2021	2021.62	1/100	04	00		7744	
PROMOTOR							

"El presente documento es copia del que es autor el Arquitecto D. Luis Sarti Mas. Su utilización total o parcial, así como cualquier reproducción o cesión a terceros, requerirá la previa autorización expresa de su autor quedando en todo caso prohibida cualquier modificación unilateral del mismo".

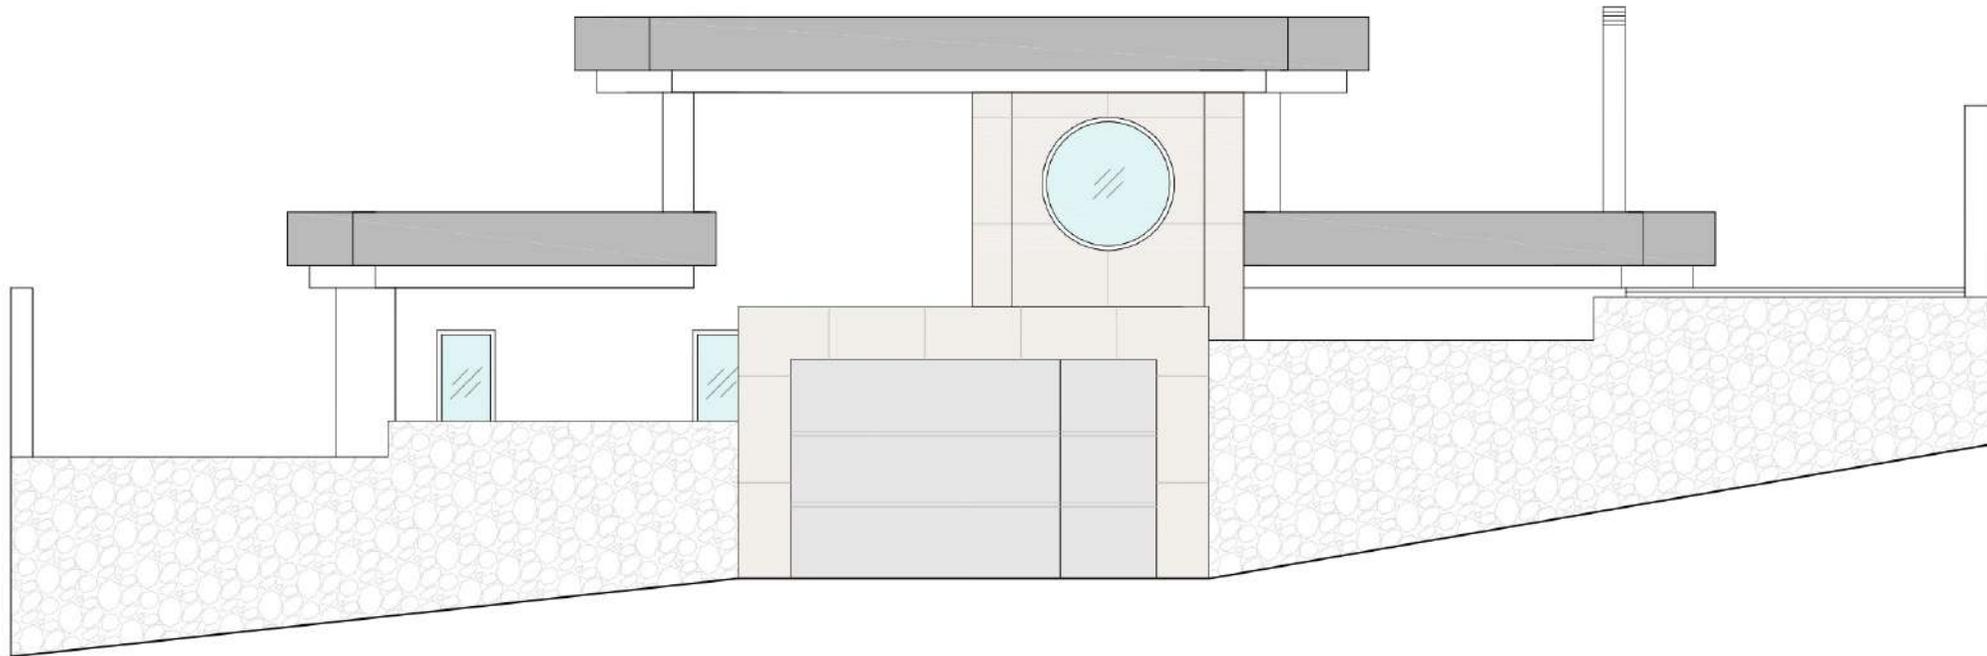

"El presente documento es copia del que es autor el Arquitecto D. Luis Sarti Mas. Su utilización total o parcial, así como cualquier reproducción o cesión a terceros, requerirá la previa autorización expresa de su autor quedando en todo caso prohibida cualquier modificación unilateral del mismo".



PLANO					PROYECTO BASICO	
ALZADO VALLADO					VIVIENDA UNIFAMILIAR AISLADA	
FECHA	REFERENCIA	ESCALA	PLANO Nº	MODIF.	ARQUITECTO	C.O.A.C.V.
11/2021	2021.62	1/100	03	00		7744
PROMOTOR						