


SUPERFICIES	
Planta Primera	86,16 m <sup>2</sup>
Terraza 1	16,88 m <sup>2</sup>
Solarium	82,58 m <sup>2</sup>
Total	185,62 m <sup>2</sup>

*Easy Living Costa Blanca*

LAS DIMENSIONES Y LAS SUPERFICIES QUE APARECEN EN ESTE DOCUMENTO SON APROXIMADAS Y PODRÁN SER OBJETO DE MODIFICACIÓN DURANTE LA REDACCIÓN DE LOS PROYECTOS BÁSICO Y DE EJECUCIÓN

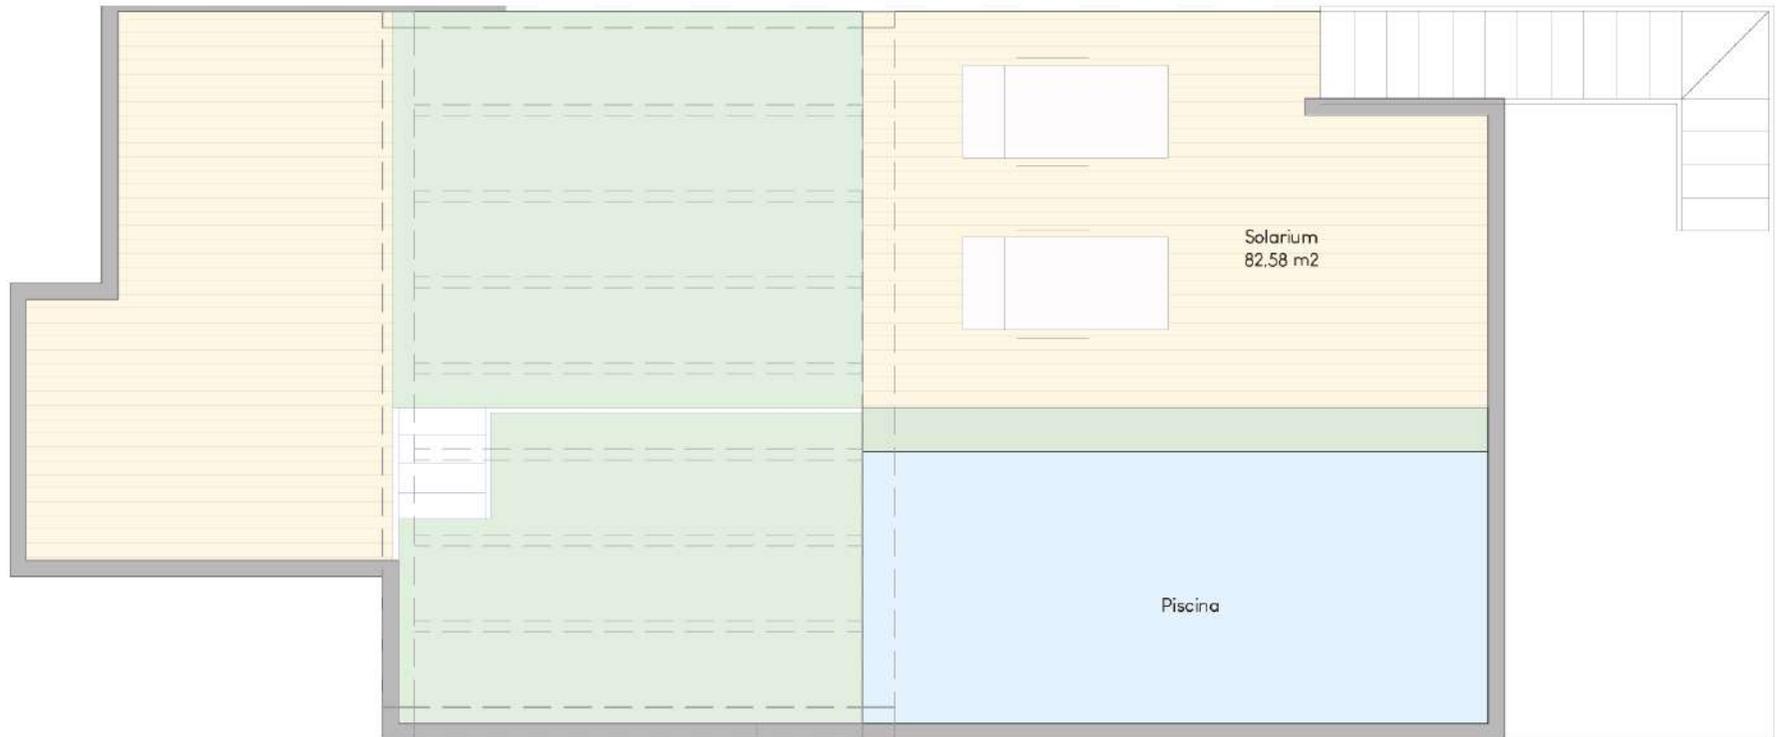

Toppleilighet med takterrasse og basseng



SUPERFICIES	
Planta Primera	86,16 m2
Terraza 1	16,88 m2
Solarium	82,58 m2
Total	185,62 m2

*Easy Living Costa Blanca*

LAS DIMENSIONES Y LAS SUPERFICIES QUE APARECEN EN ESTE DOCUMENTO SON APROXIMADAS Y PODRÁN SER OBJETO DE MODIFICACIÓN DURANTE LA REDACCIÓN DE LOS PROYECTOS BÁSICO Y DE EJECUCIÓN