


MASTERPLAN





PARCELARIO

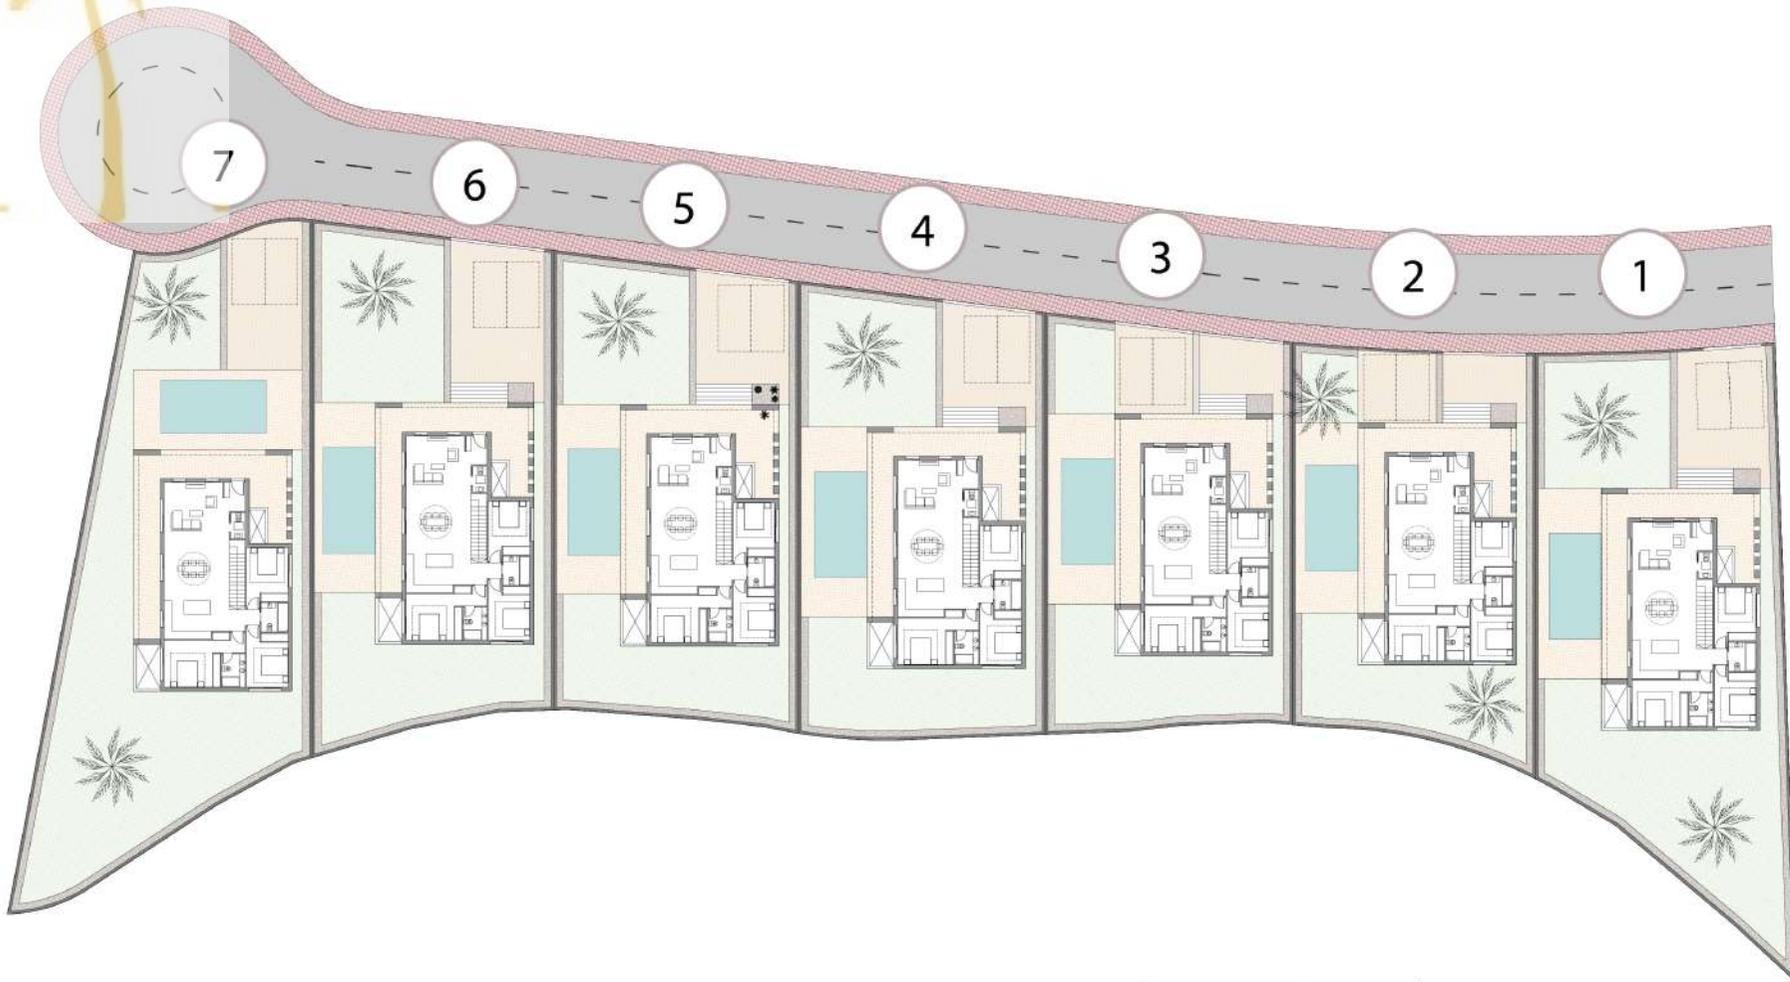

PARCELA	
LV 1	739,15 m2
LV2	544,53 m2
LV3	565,52 m2
LV4	620,61 m2
LV5	633,46 m2
LV6	679,82 m2
LV7	802,85 m2

LAS DIMENSIONES Y LAS SUPERFICIES QUE APARECEN EN ESTE DOCUMENTO SON APROXIMADAS Y PODRÁN SER OBJETO DE MODIFICACIÓN DURANTE LA REDACCIÓN DE LOS PROYECTOS BÁSICO Y DE EJECUCIÓN


LV 1

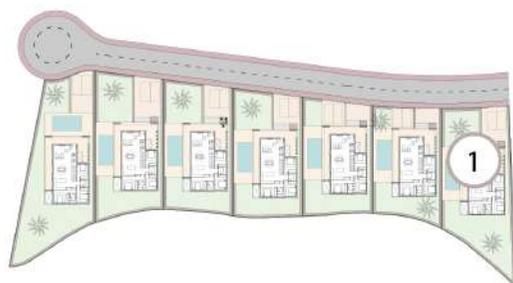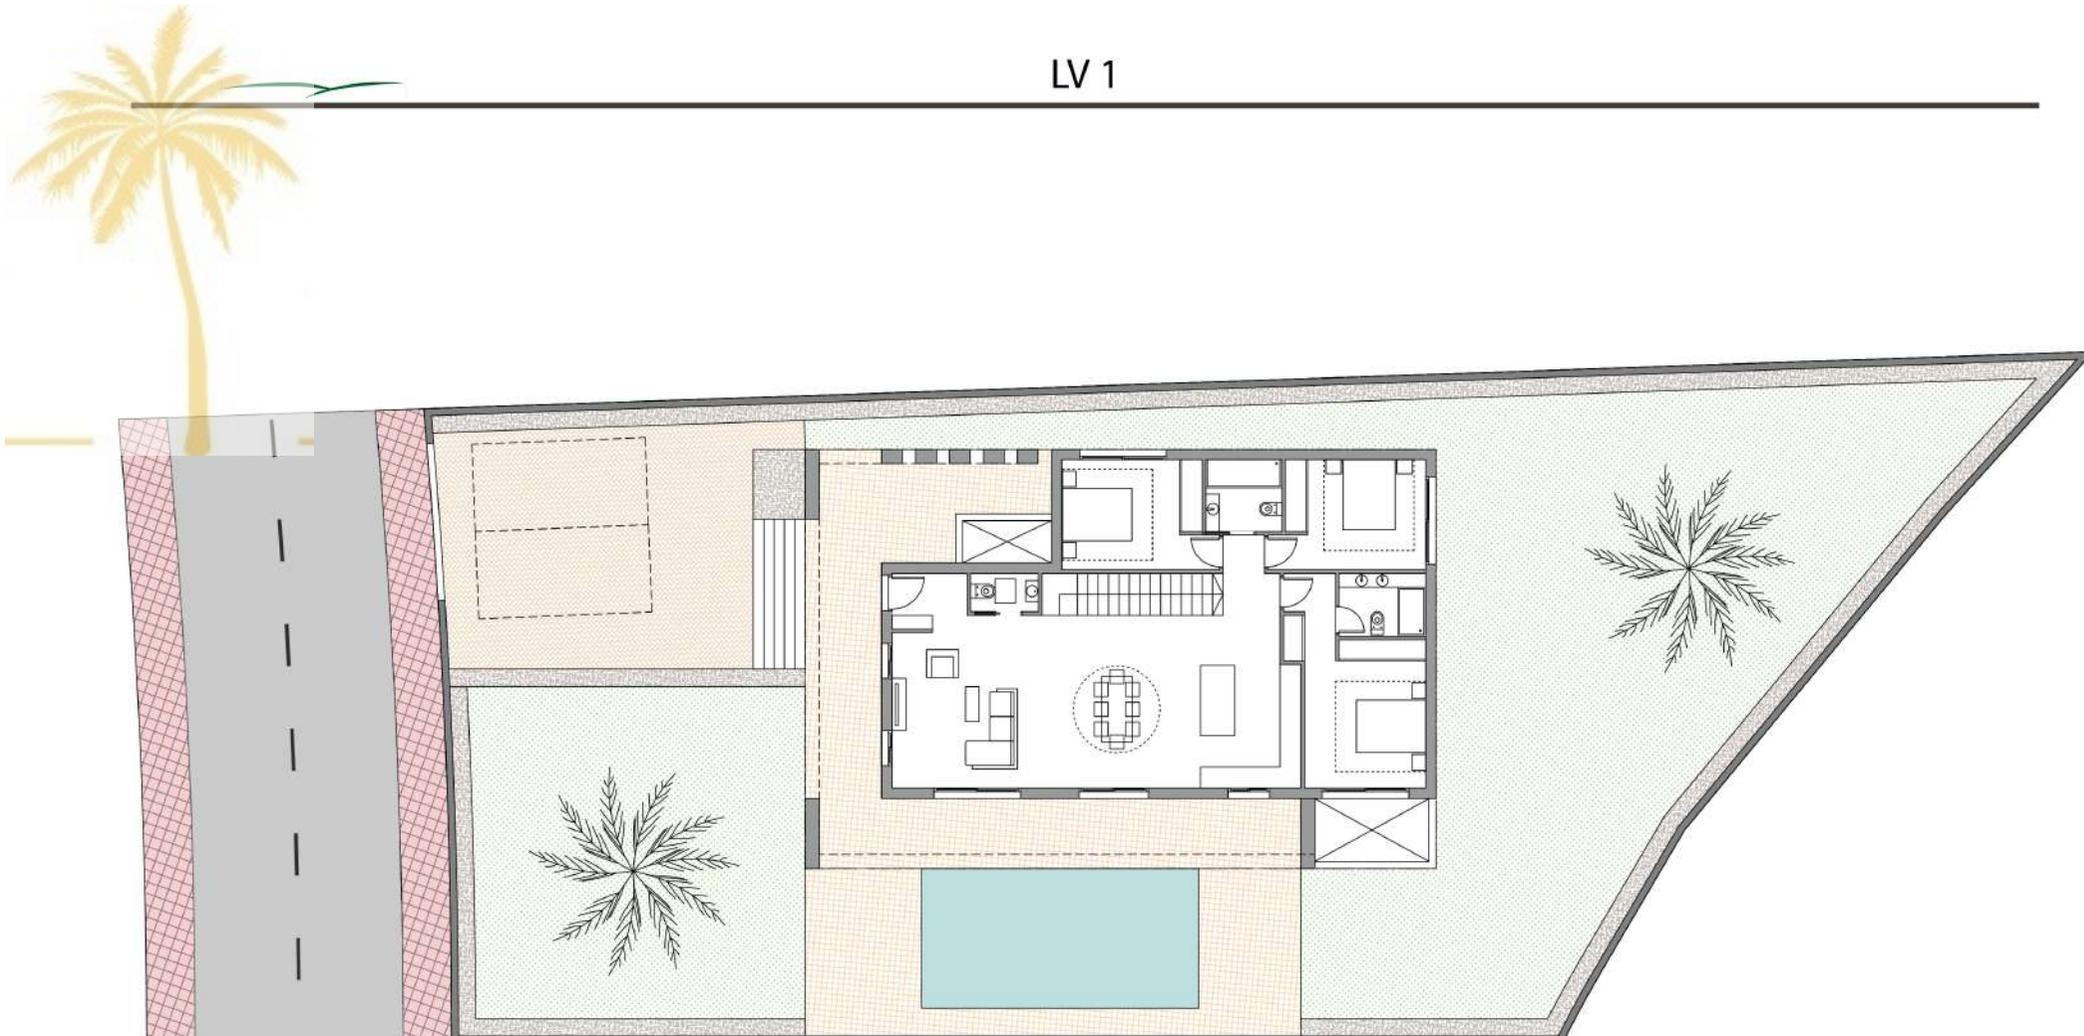

PARCELA LV 1	
Total Vivienda	144,10 m ²
Sotano (opcional)	108,00 m ²
Jardin	559,05 m ²
Piscina	36,00 m ²
Total Parcela	739,15 m ²

LAS DIMENSIONES Y LAS SUPERFICIES QUE APARECEN EN ESTE DOCUMENTO SON APROXIMADAS Y PODRÁN SER OBJETO DE MODIFICACIÓN DURANTE LA REDACCIÓN DE LOS PROYECTOS BÁSICO Y DE EJECUCIÓN


LV 2

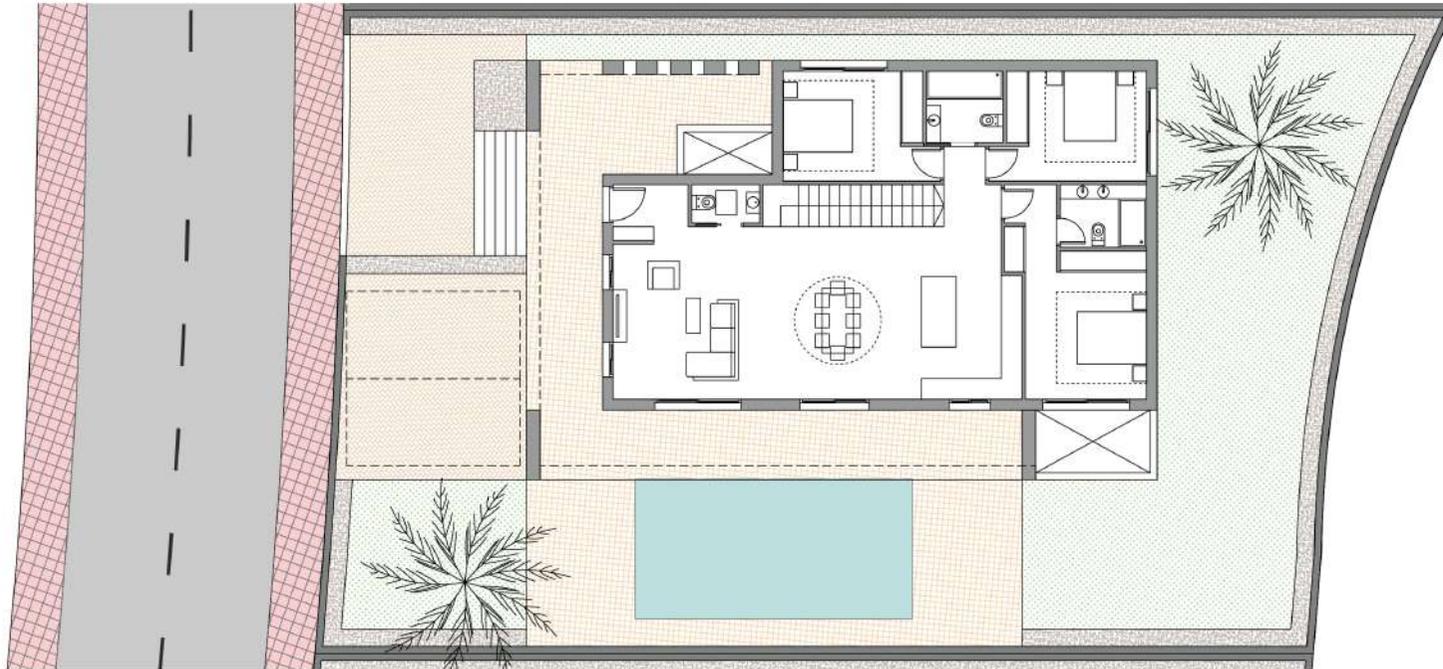

PARCELA LV 2	
Total Vivienda	144,10 m2
Sotano (opcional)	108,00 m2
Jardín	364,43 m2
Piscina	36,00 m2
Total Parcela	544,53 m2

LAS DIMENSIONES Y LAS SUPERFICIES QUE APARECEN EN ESTE DOCUMENTO SON APROXIMADAS Y PODRÁN SER OBJETO DE MODIFICACIÓN DURANTE LA REDACCIÓN DE LOS PROYECTOS BÁSICO Y DE EJECUCIÓN


LV 3

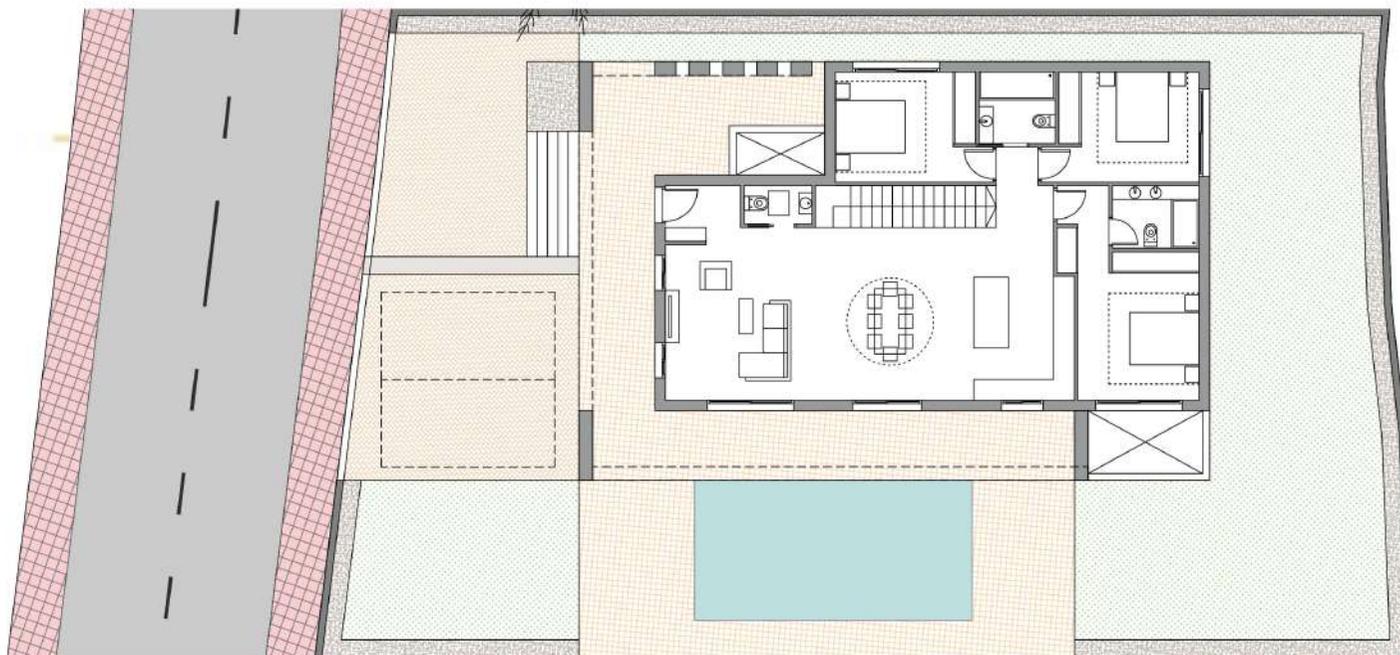

PARCELA LV 3	
Total Vivienda	144,10 m ²
Sotano (opcional)	108,00 m ²
Jardín	385,42 m ²
Piscina	36,00 m ²
Total Parcela	565,52 m ²

LAS DIMENSIONES Y LAS SUPERFICIES QUE APARECEN EN ESTE DOCUMENTO SON APROXIMADAS Y PODRÁN SER OBJETO DE MODIFICACIÓN DURANTE LA REDACCIÓN DE LOS PROYECTOS BÁSICO Y DE EJECUCIÓN



LV 4

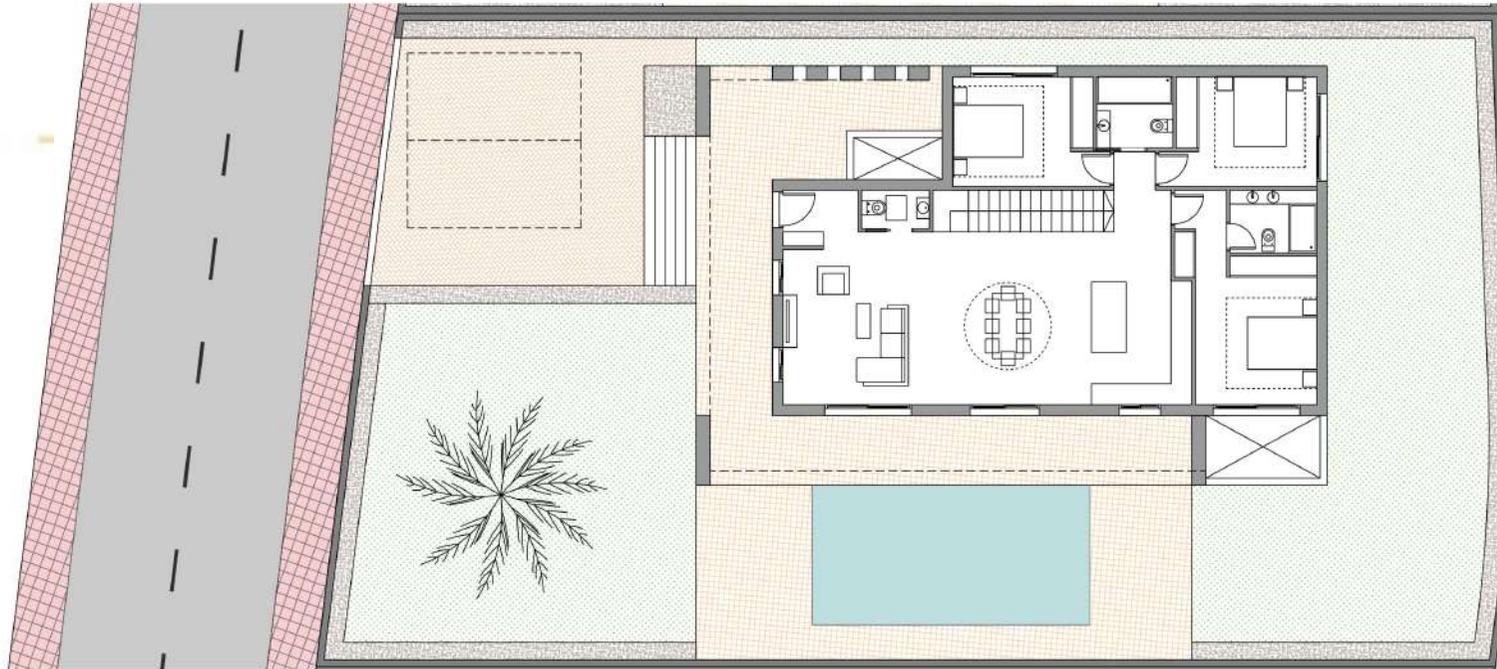

PARCELA LV 4	
Total Vivienda	144,10 m2
Sotano (opcional)	108,00 m2
Jardín	440,51 m2
Piscina	36,00 m2
Total Parcela	620,61 m2

LAS DIMENSIONES Y LAS SUPERFICIES QUE APARECEN EN ESTE DOCUMENTO SON APROXIMADAS Y PODRÁN SER OBJETO DE MODIFICACIÓN DURANTE LA REDACCIÓN DE LOS PROYECTOS BÁSICO Y DE EJECUCIÓN

LV 5

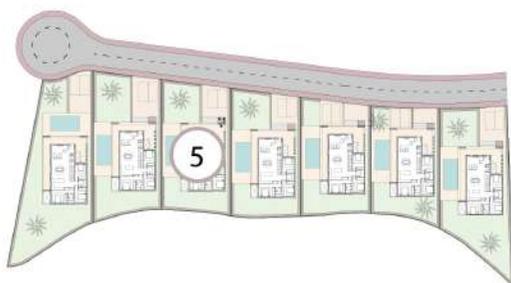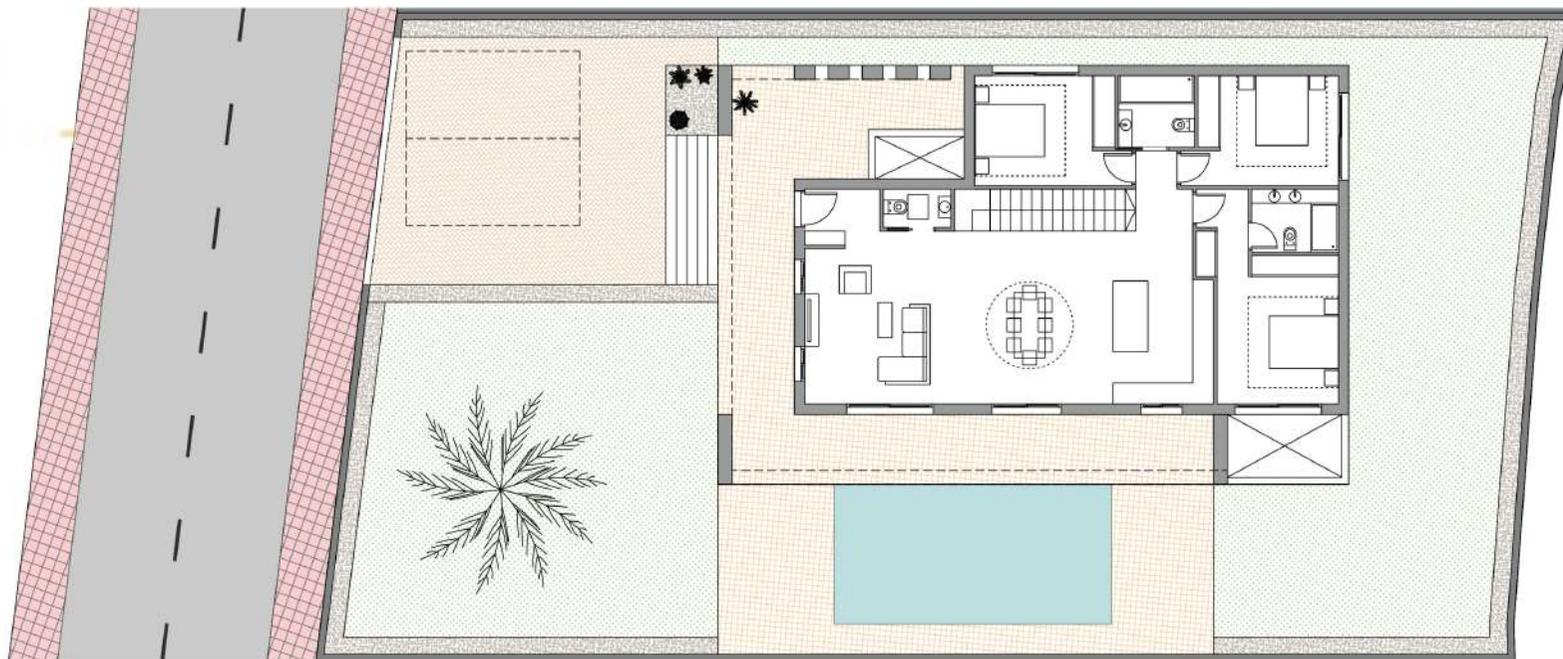

PARCELA LV 5	
Total Vivienda	144,10 m ²
Sotano (opcional)	108,00 m ²
Jardín	453,36 m ²
Piscina	36,00 m ²
Total Parcela	633,46 m ²

LAS DIMENSIONES Y LAS SUPERFICIES QUE APARECEN EN ESTE DOCUMENTO SON APROXIMADAS Y PODRÁN SER OBJETO DE MODIFICACIÓN DURANTE LA REDACCIÓN DE LOS PROYECTOS BÁSICO Y DE EJECUCIÓN


LV 6



PARCELA LV 6	
Total Vivienda	144,10 m2
Sotano (opcional)	108,00 m2
Jardín	499,72 m2
Piscina	36,00 m2
Total Parcela	679,82 m2

LAS DIMENSIONES Y LAS SUPERFICIES QUE APARECEN EN ESTE DOCUMENTO SON APROXIMADAS Y PODRÁN SER OBJETO DE MODIFICACIÓN DURANTE LA REDACCIÓN DE LOS PROYECTOS BÁSICO Y DE EJECUCIÓN


LV 7

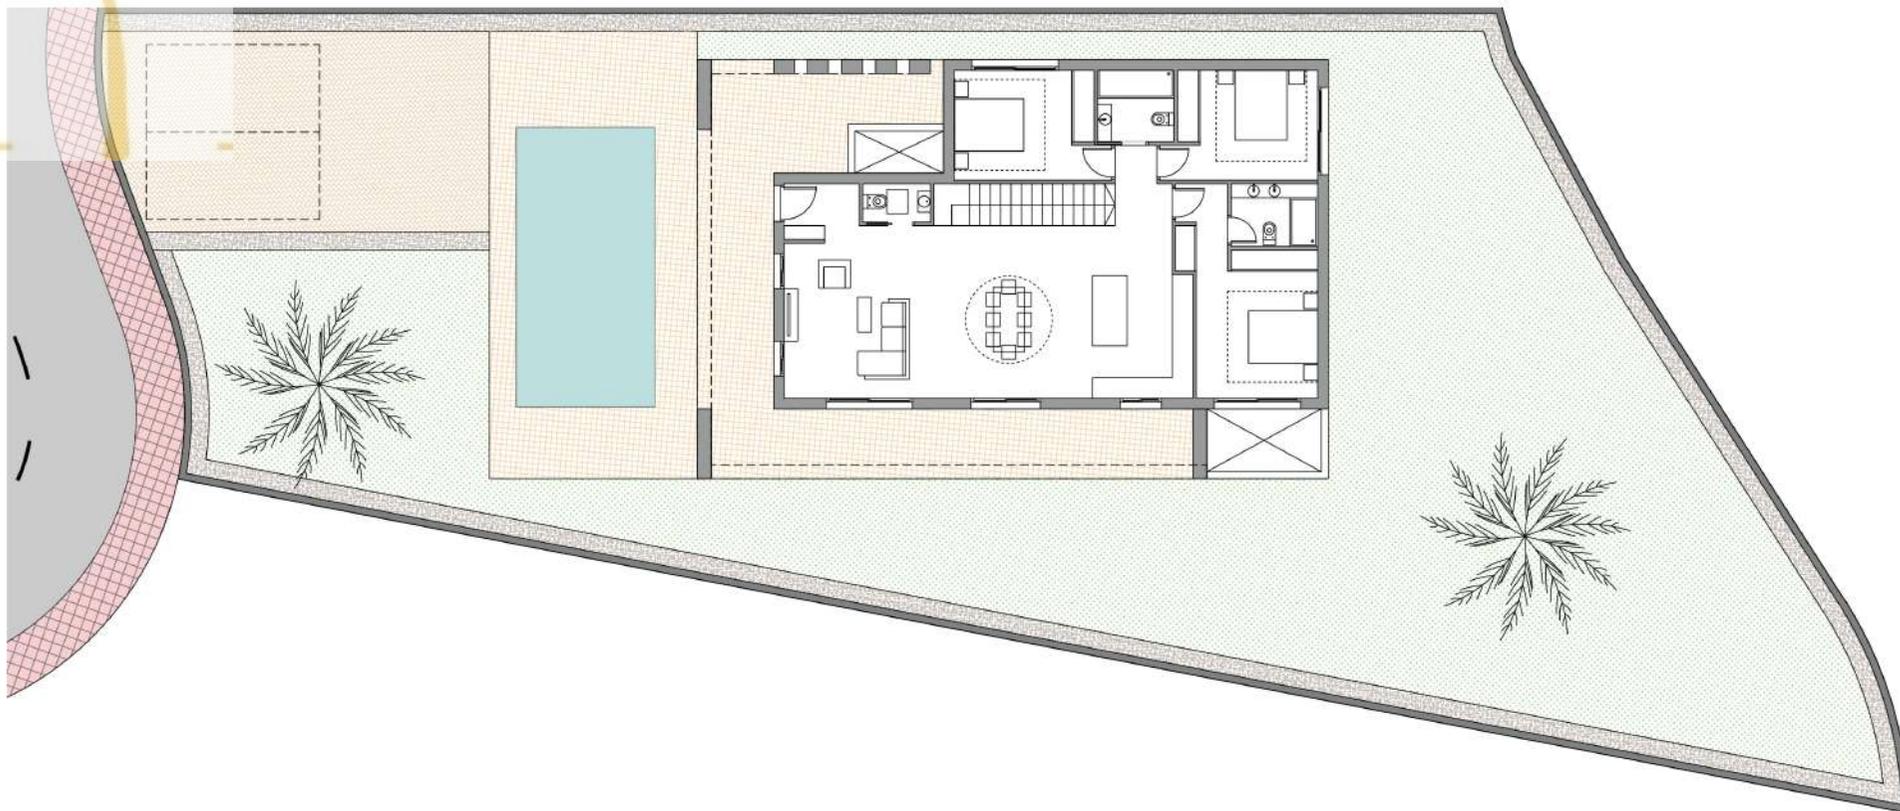


PARCELA LV 7	
Total Vivienda	144,10 m ²
Sotano (opcional)	108,00 m ²
Jardín	622,75 m ²
Piscina	36,00 m ²
Total Parcela	802,85 m ²

LAS DIMENSIONES Y LAS SUPERFICIES QUE APARECEN EN ESTE DOCUMENTO SON APROXIMADAS Y PODRÁN SER OBJETO DE MODIFICACIÓN DURANTE LA REDACCIÓN DE LOS PROYECTOS BÁSICO Y DE EJECUCIÓN

PLANTA BAJA

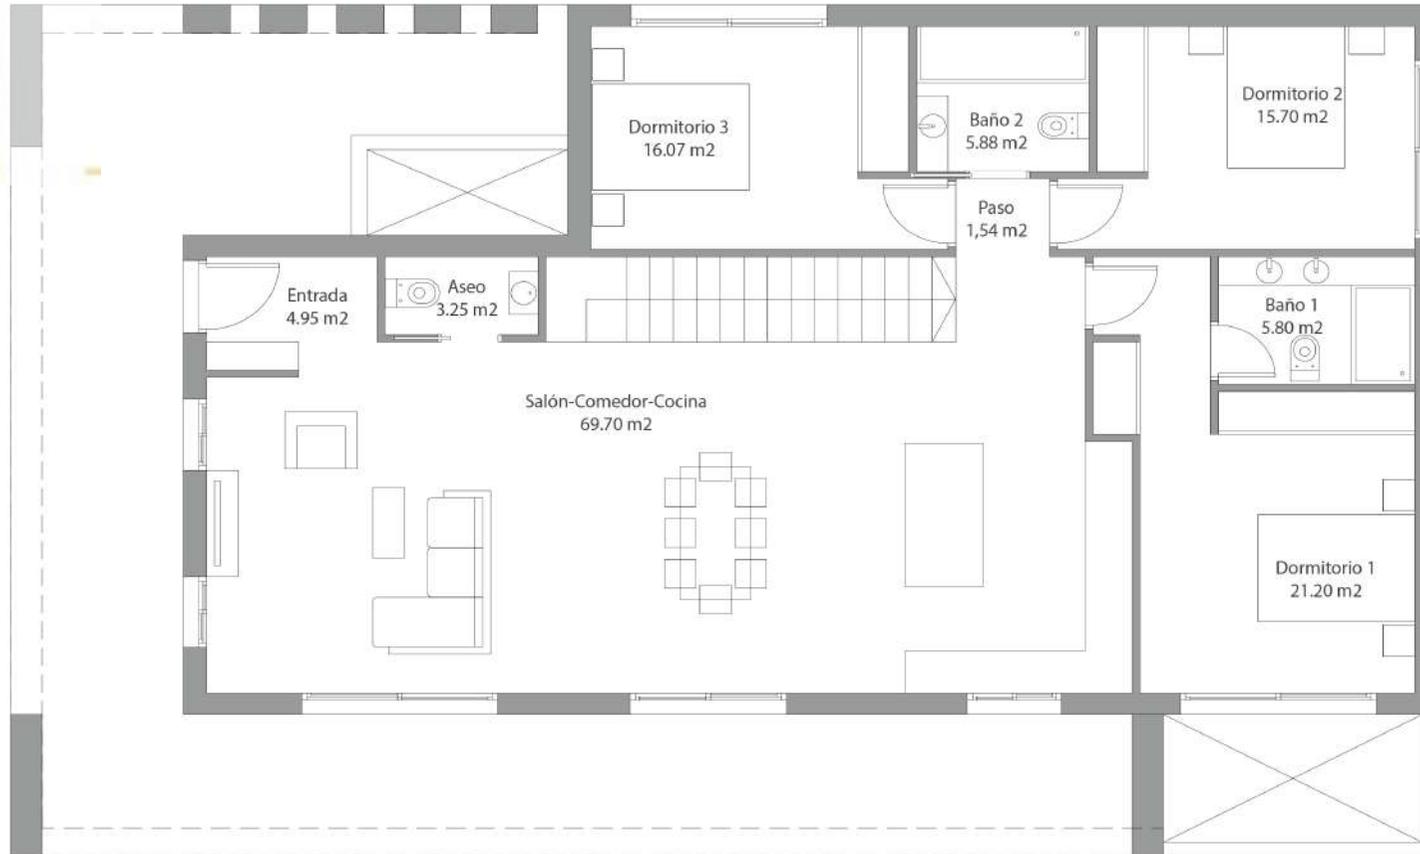

SUPERFICIES	
Planta Baja	144,10 m ²
Sotano (extra)	108,00 m ²

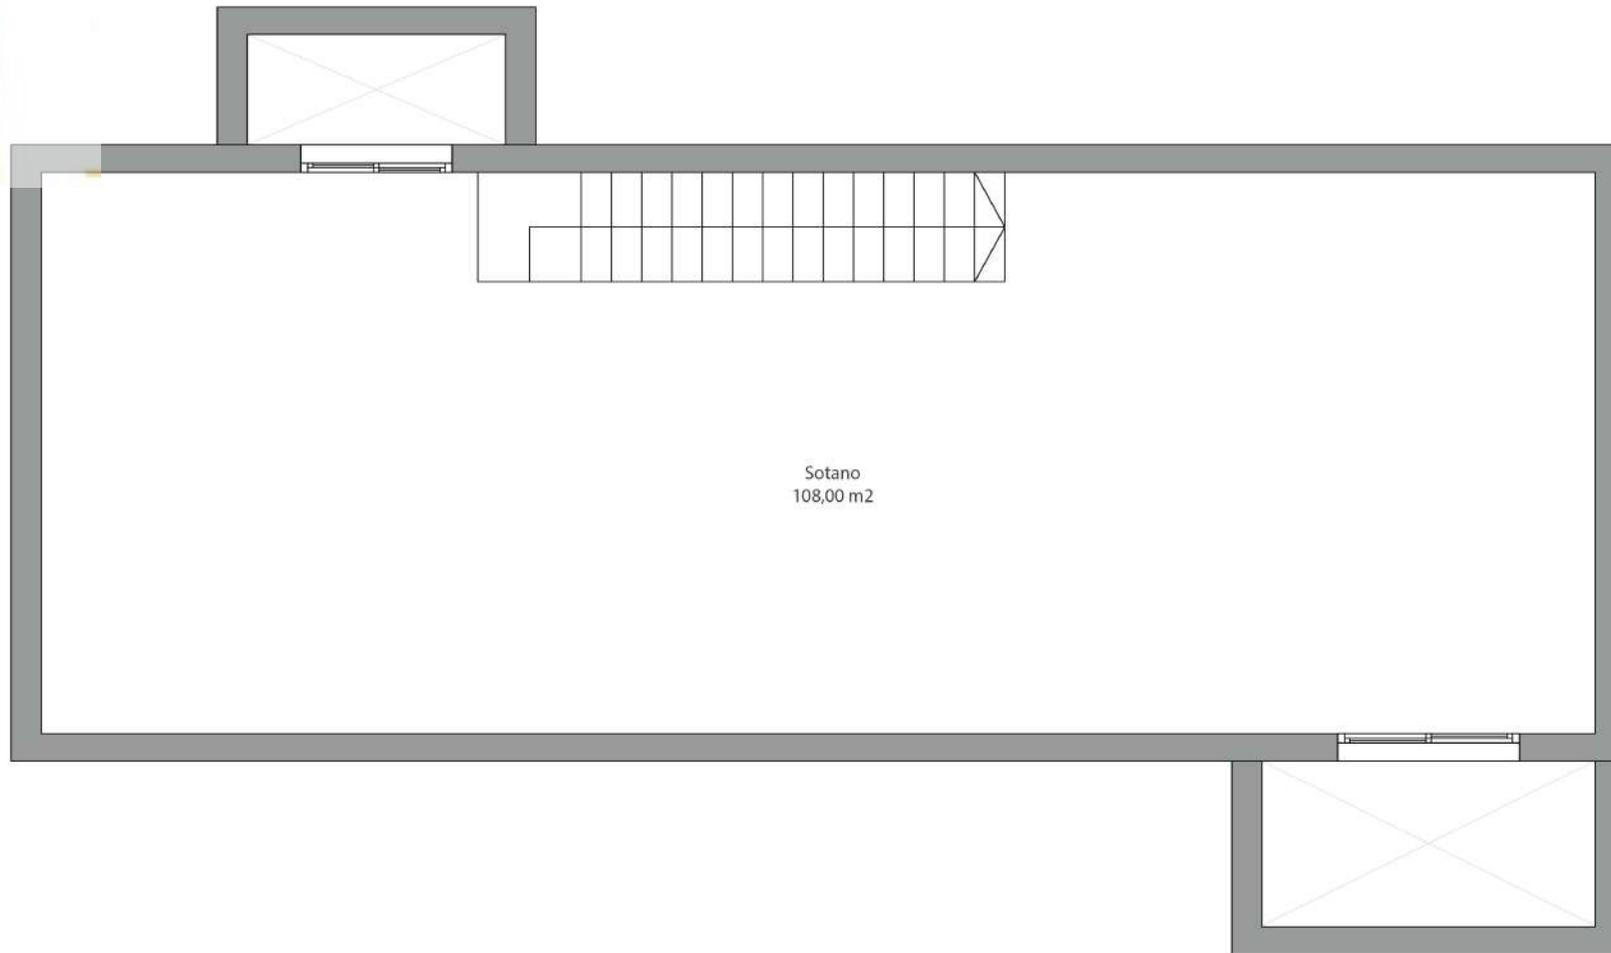

Sotano
108,00 m2

SUPERFICIES	
Planta Baja	144,10 m2
Sotano (extra)	108,00 m2

PARCELARIO

