


BLOQUE 1

PLANTA SEGUNDA

VIVIENDA nº- 25

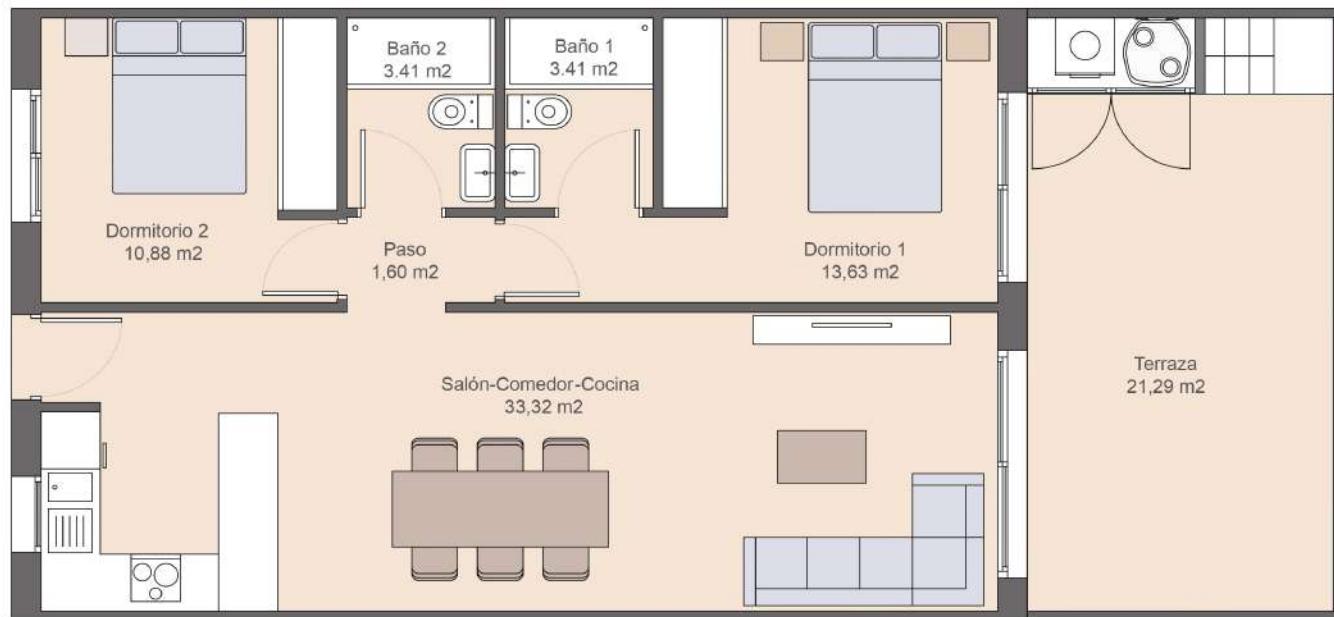


SUPERFICIES	
Vivienda	66,25 m ²
Terraza	21,29 m ²
Solarium	66,25 m ²
Total	153,79 m ²

Easy Living Costa Blanca
m.: 0047 92 12 86 76

BLOQUE 1

PLANTA SOLARIUM

VIVIENDA nº- 25

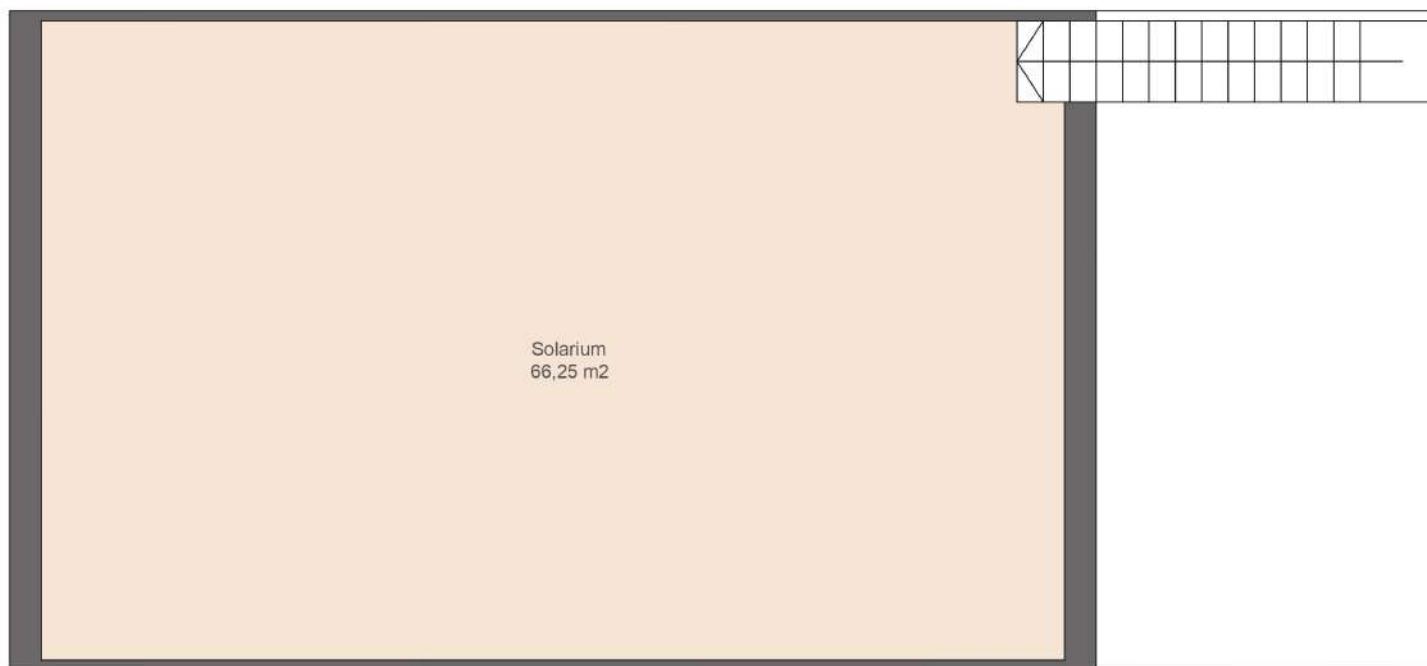

SUPERFICIES	
Vivienda	66,25 m2
Terraza	21,29 m2
Solarium	66,25 m2
Total	153,79 m2

LAS DIMENSIONES Y LAS SUPERFICIES QUE APARECEN EN ESTE DOCUMENTO SON APROXIMADAS Y PODRÁN SER OBJETO DE MODIFICACIÓN DURANTE LA REDACCIÓN DE LOS PROYECTOS BÁSICO Y DE EJECUCIÓN