


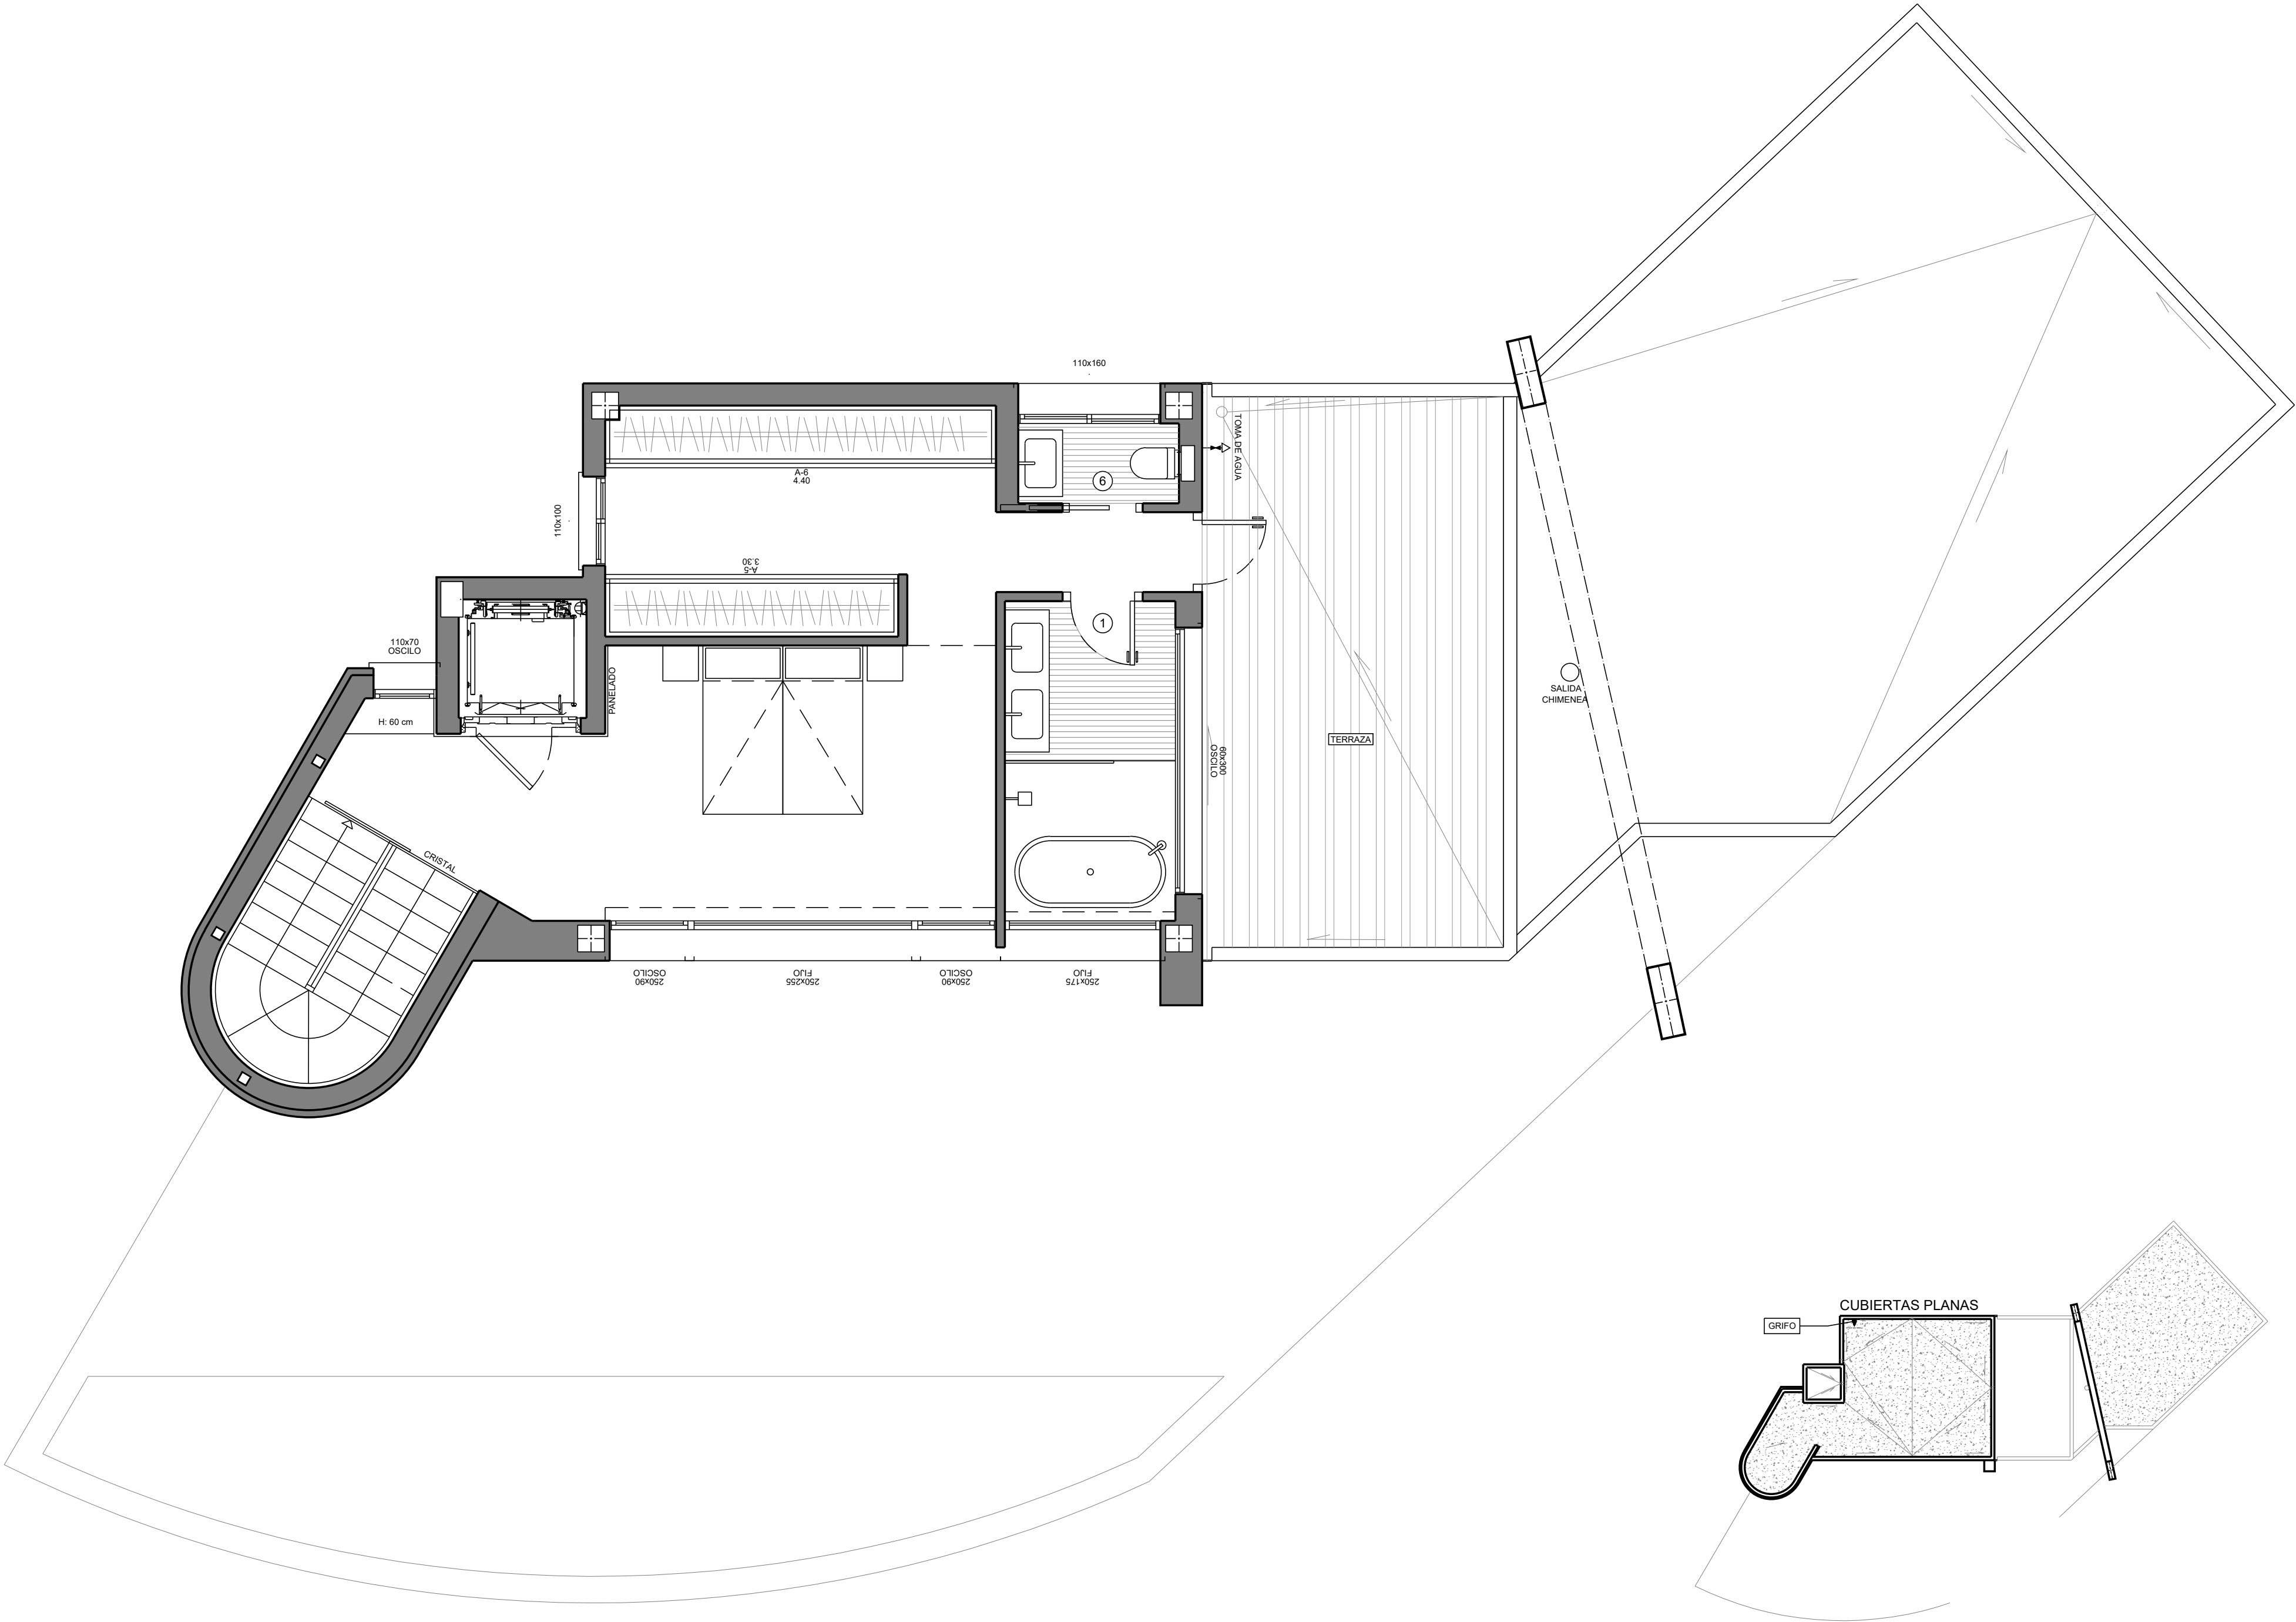

MODELO

TIPO 19A

ESTILO

CONTEMPORANEO

CALIDAD

OBSERVACIONES

SUELO RADIANTE POR AGUA EN TODA LA VIVIENDA.

PLANO COMERCIAL. LA VIVIENDA SE TRANSMITE COMO CUERPO CIERTO.

PORTON
ALUMINIO
COLOR MADERA
CARPINTERIA
ALUMINIO
LACADO EN BLANCO


SUPERFICIES CONSTRUIDAS
EN PLANTA BAJA

NUMERO PLANO
71501

FECHA
19-01-24

CLIENTE

PARCELA

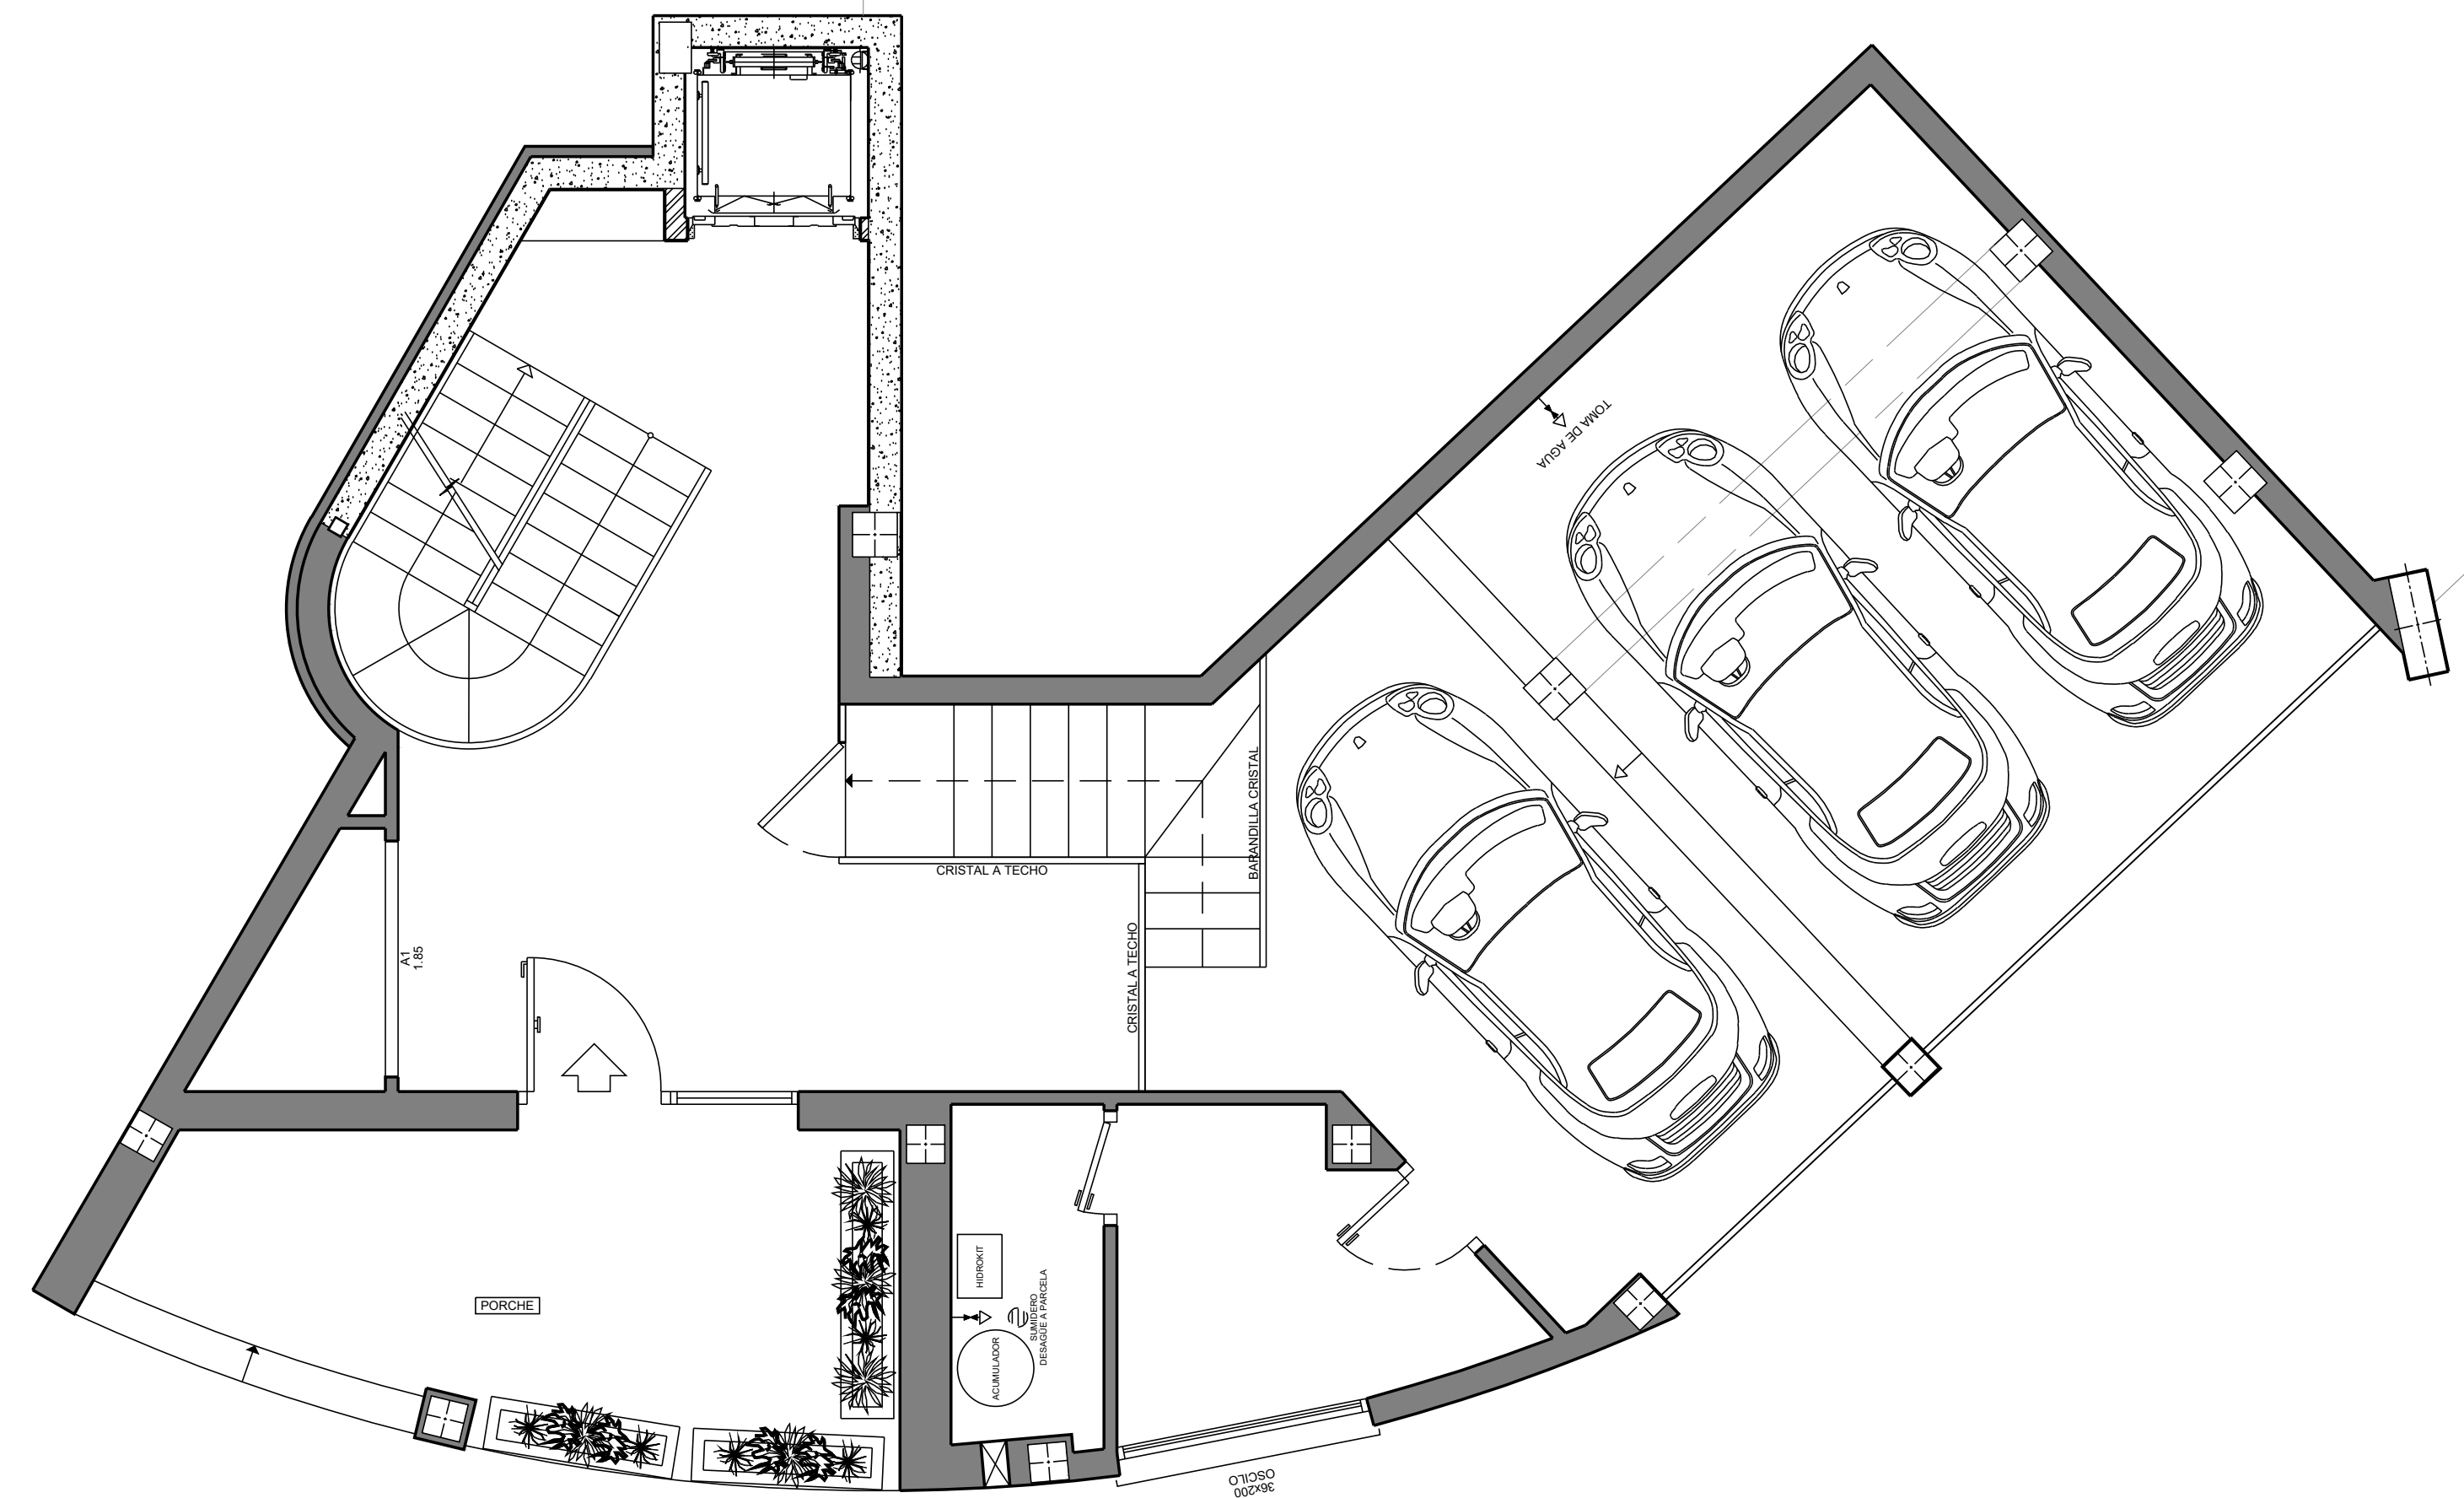

MODELO


ESTILO

CALIDAD

TIPO 19A

CONTEMPORANEO

OBSERVACIONES		PORTON ALUMINIO COLOR MADERA	SUPERFICIES CONSTRUIDAS VIVIENDA GARAJE PORCHE TERRAZAS	405.29m ²	NUMERO PLANO	CLIENTE
				66.33m ²	71707	
PLANO COMERCIAL. LA VIVIENDA SE TRANSMITE COMO CUERPO CIERTO.		CARPINTERIA ALUMINIO LACADO EN BLANCO		19.45m ²	FECHA	PARCELA
				125.09m ²	07-03-24	

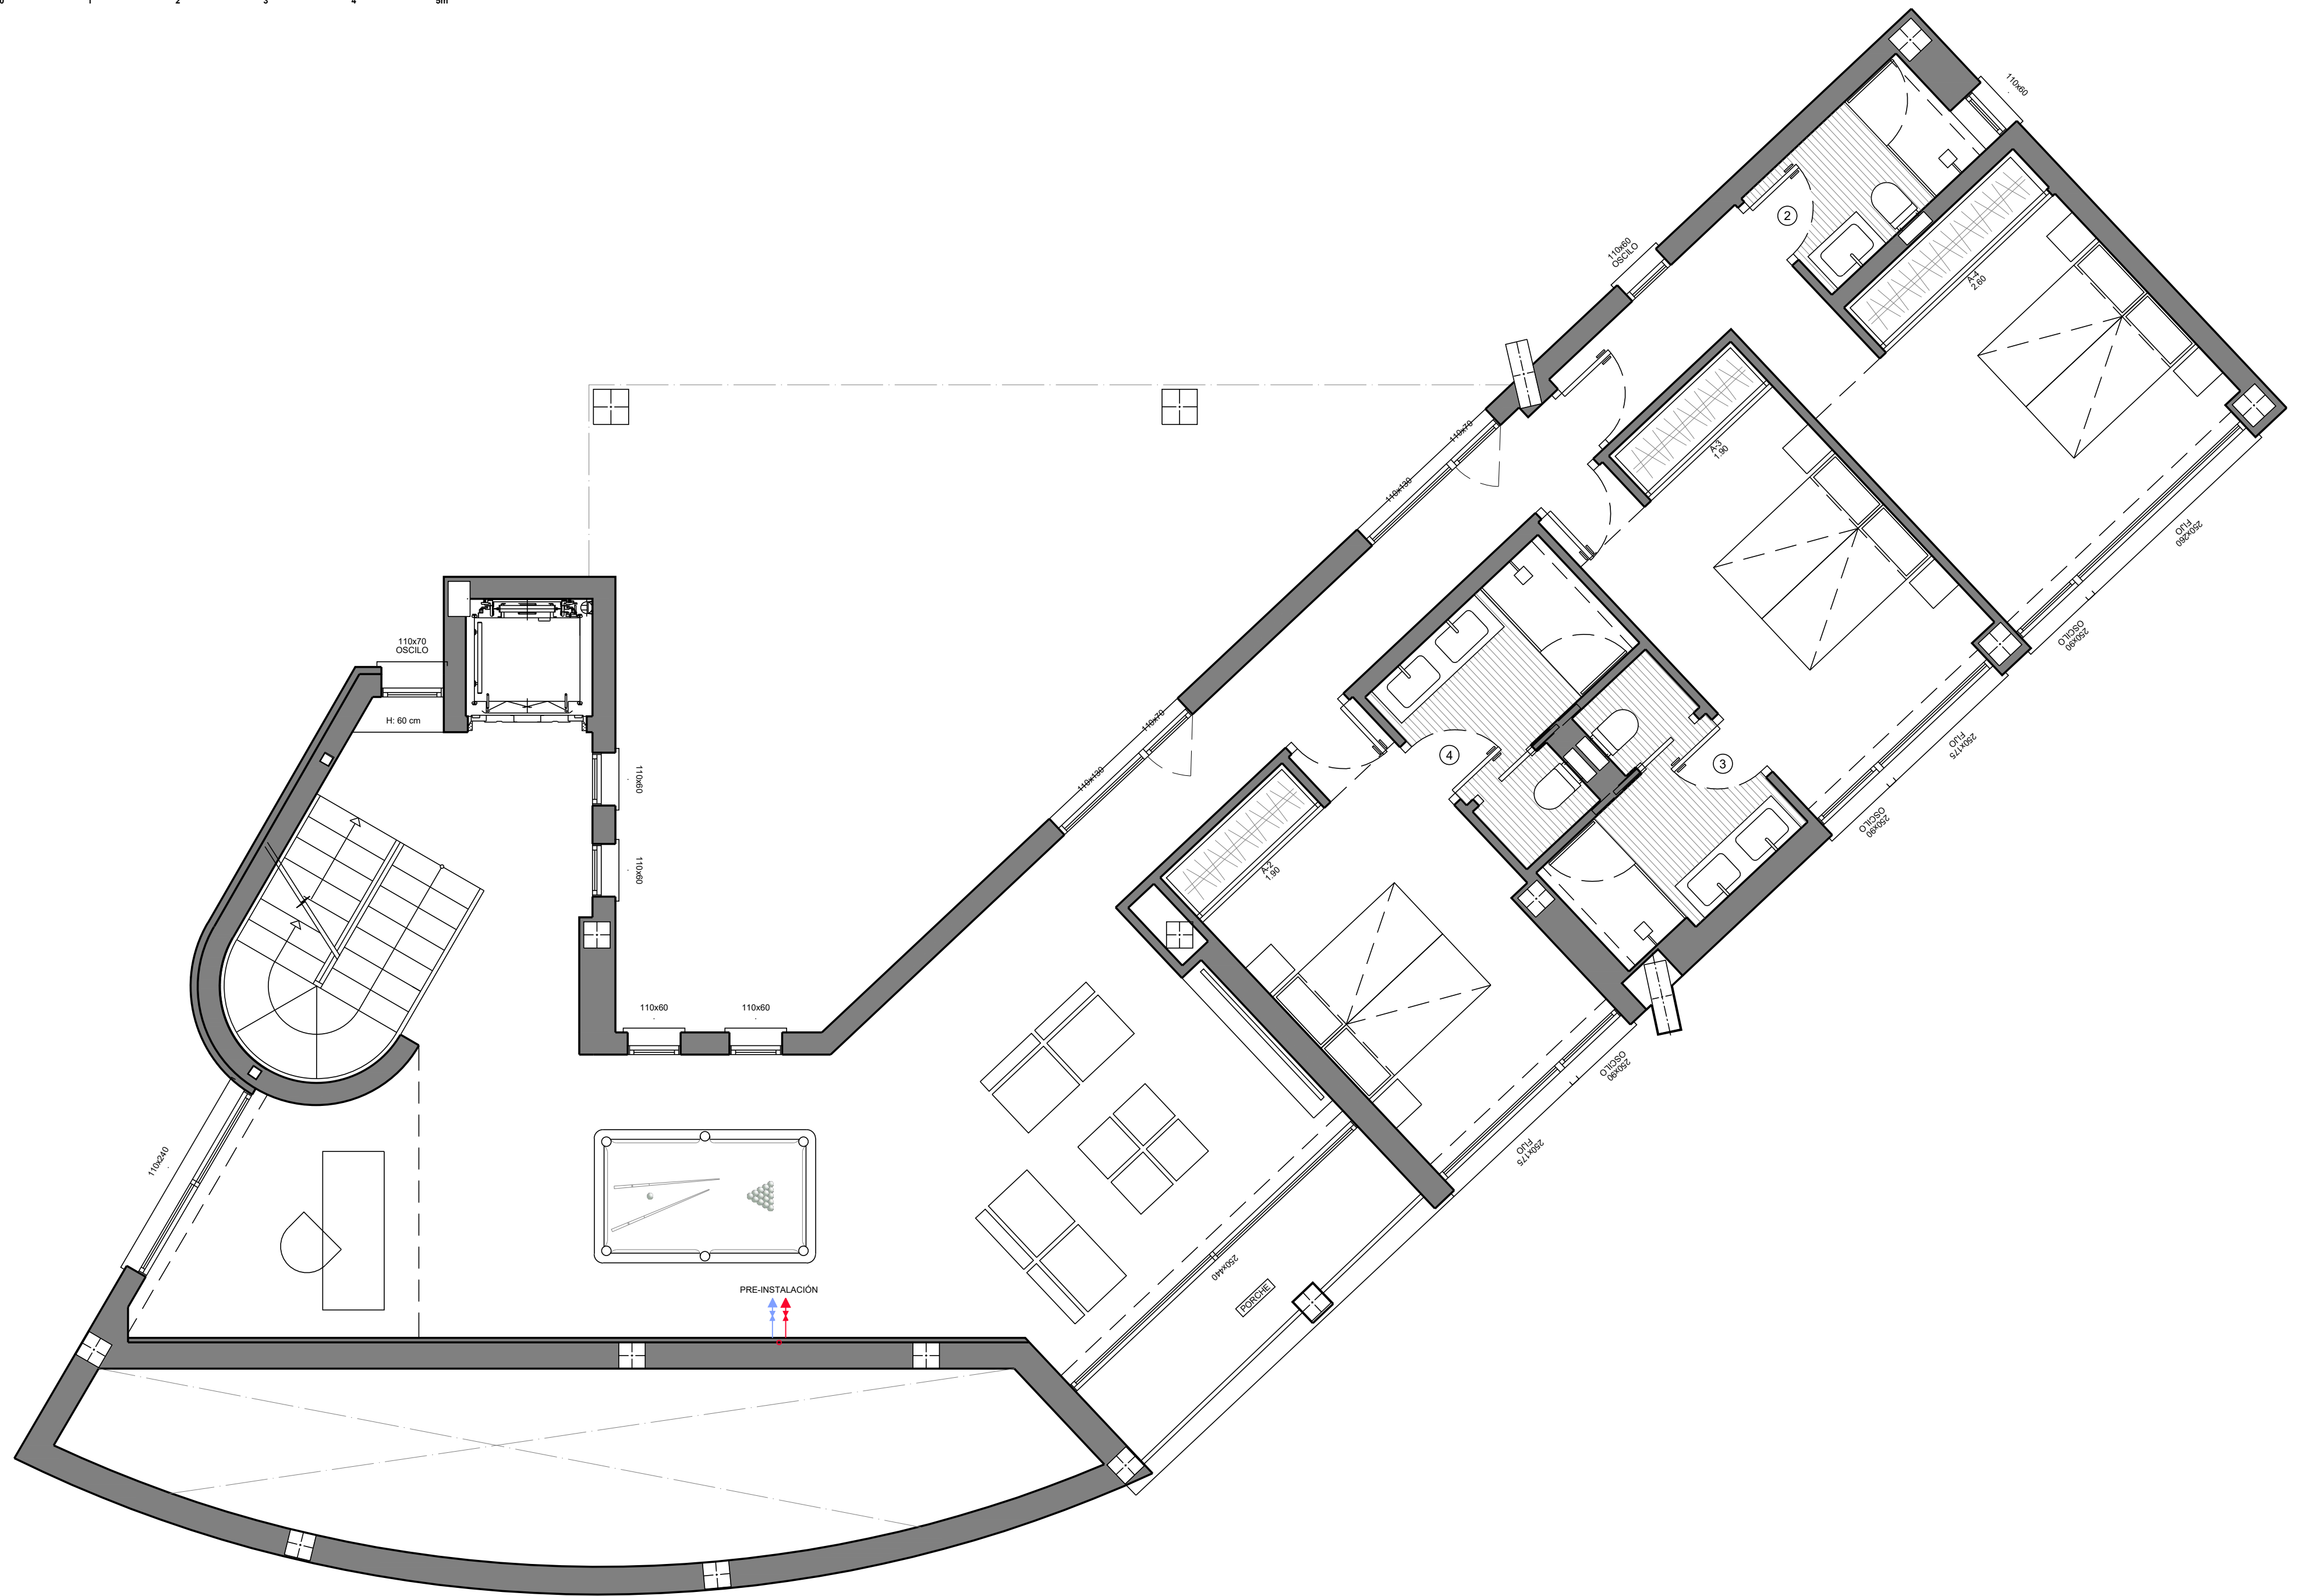

MODELO

TIPO 19A

OBSERVACIONES

SUELO RADIANTE POR AGUA EN TODA LA VIVIENDA.

PLANO COMERCIAL. LA VIVIENDA SE TRANSMITE COMO CUERPO CIERTO.

ESTILO

CONTEMPORANEO

CALIDAD

PORTON ALUMINIO COLOR MADERA
CARPINTERIA ALUMINIO LACADO EN BLANCO

**SUPERFICIES CONSTRUIDAS
EN PLANTA BAJA**


NUMERO PLANO
71893

FECHA	29-04-24
-------	----------

| CLIENTE

	PARCELA
--	---------

29-04-24

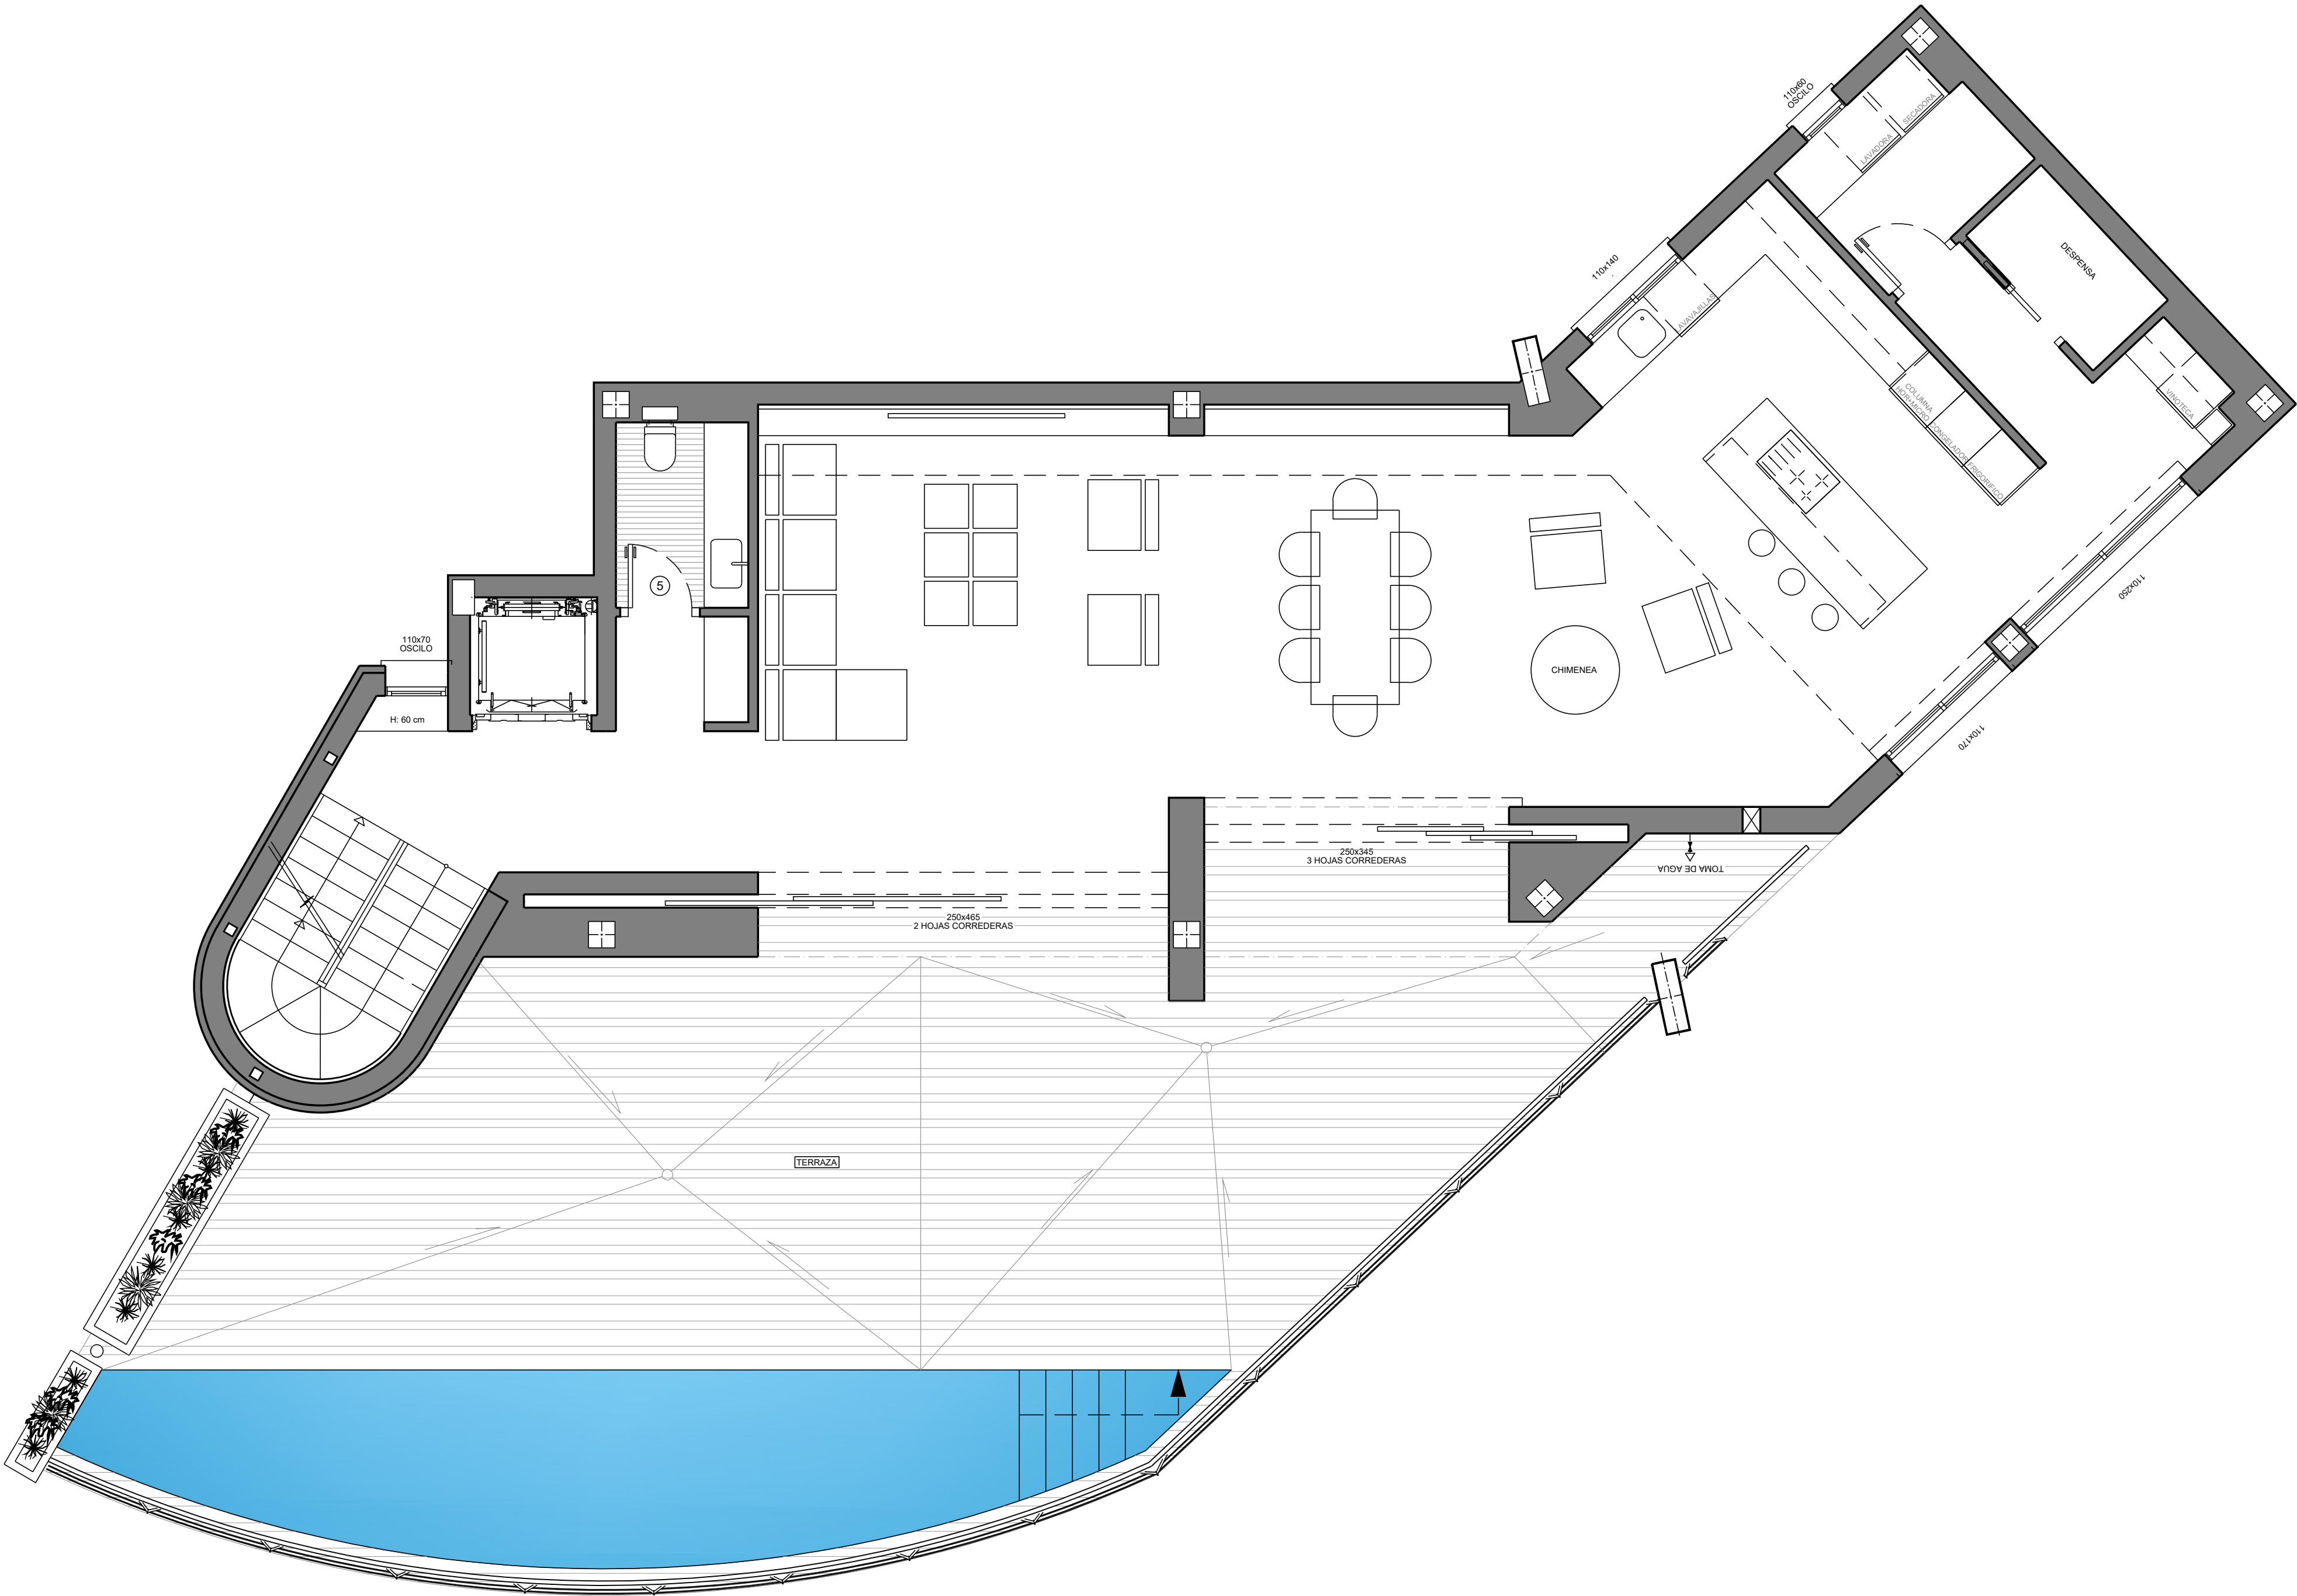

MODELO

ESTILO

CALIDAD

TIPO 19A

CONTEMPORANEO

OBSERVACIONES

SUELO RADIANTE POR AGUA EN TODA LA VIVIENDA.

PLANO COMERCIAL. LA VIVIENDA SE TRANSMITE COMO CUERPO CIERTO.

PORTON
ALUMINIO
COLOR MADERA

CARPINTERIA
ALUMINIO
LACADO EN BLANCO

SUPERFICIES CONSTRUIDAS
EN PLANTA BAJA

NUMERO PLANO
72310

FECHA
27-06-24

CLIENTE

PARCELA