


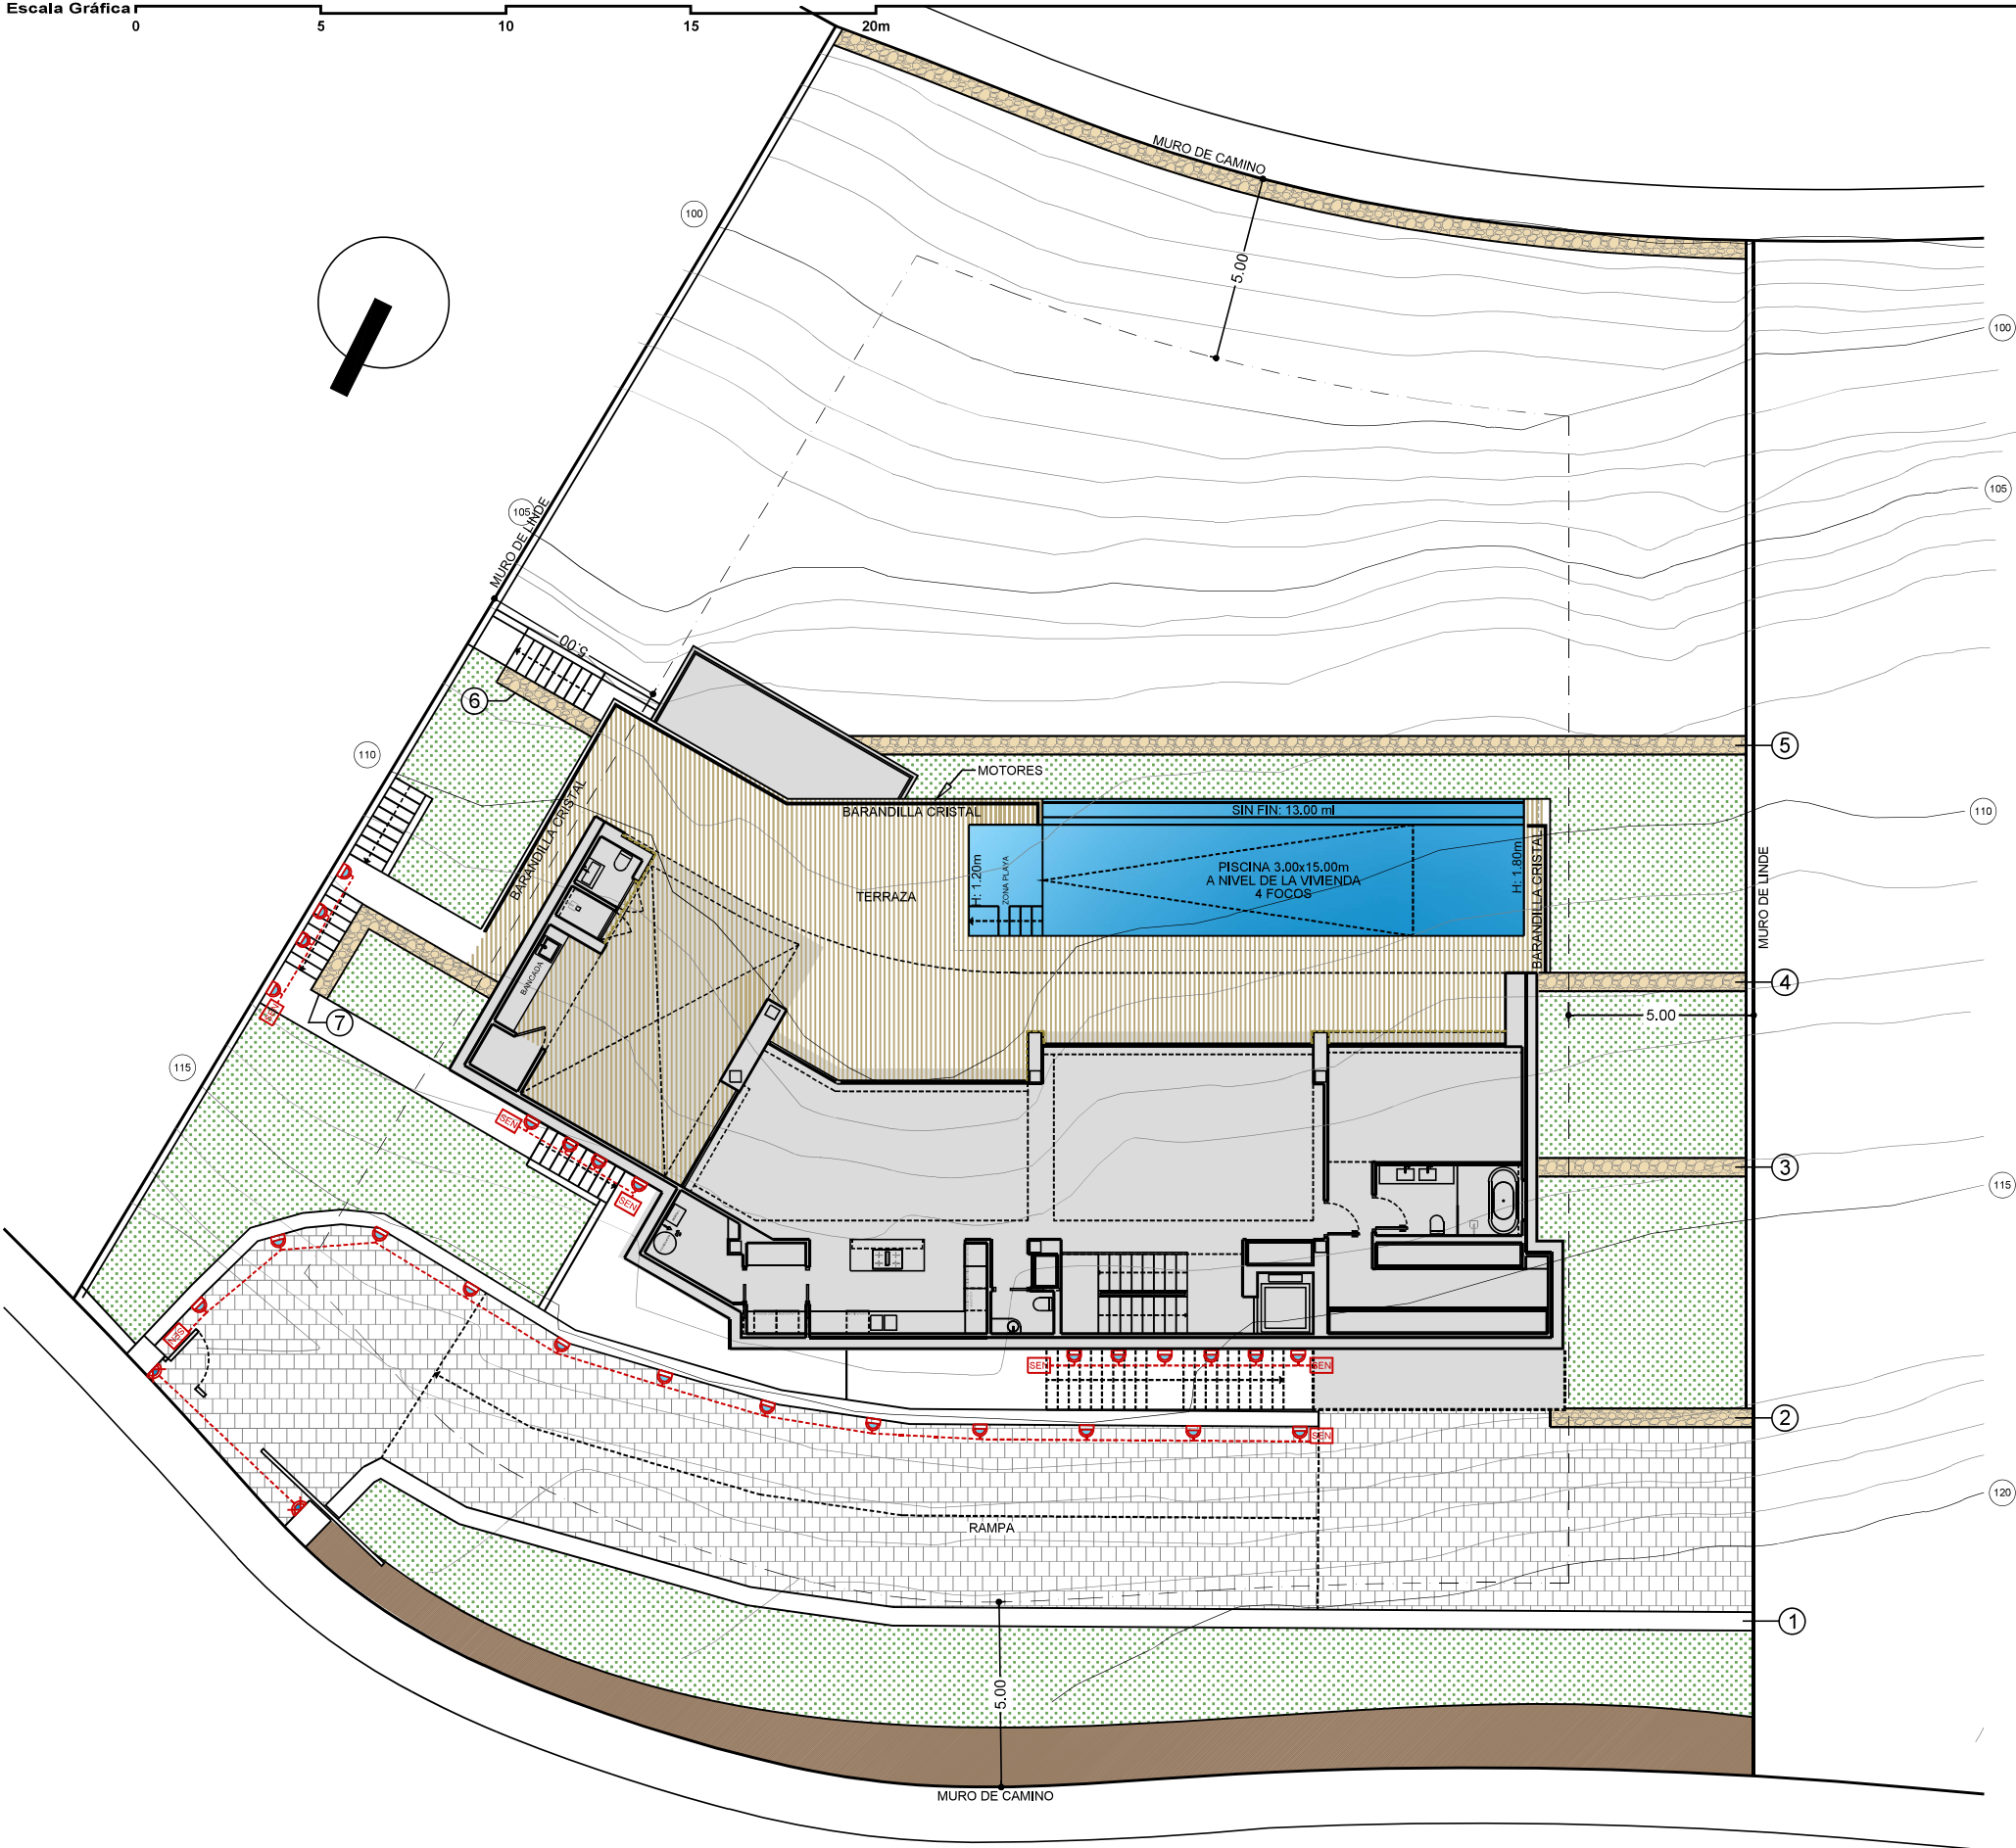

	APLIQUE PARED EXTERIOR
	BALIZA PARED EXTERIOR
	DETECTOR DE PRESENCIA

RELLENO

RESIDENCIAL RACÓ DE GALENO

OBSERVACIONES

LOS NIVELES SON ORIENTATIVOS Y SE AJUSTARÁN A LA TOPOGRAFÍA DE LA PARCELA.

SUPERFICIES CONSTRUIDAS
PARCELA
TERRAZA PISCINA (+10.50)
RAMPA
ACCESOS

1565.00 m²
88.05 m²
227.80 m²
74.85 m²

NUMERO PLANO

76440

FECHA

24-04-26


CLIENTE

GARSIVA, S.L.U.



PARCELA

34


Escala Gráfica 0 1 2 3 4 5m

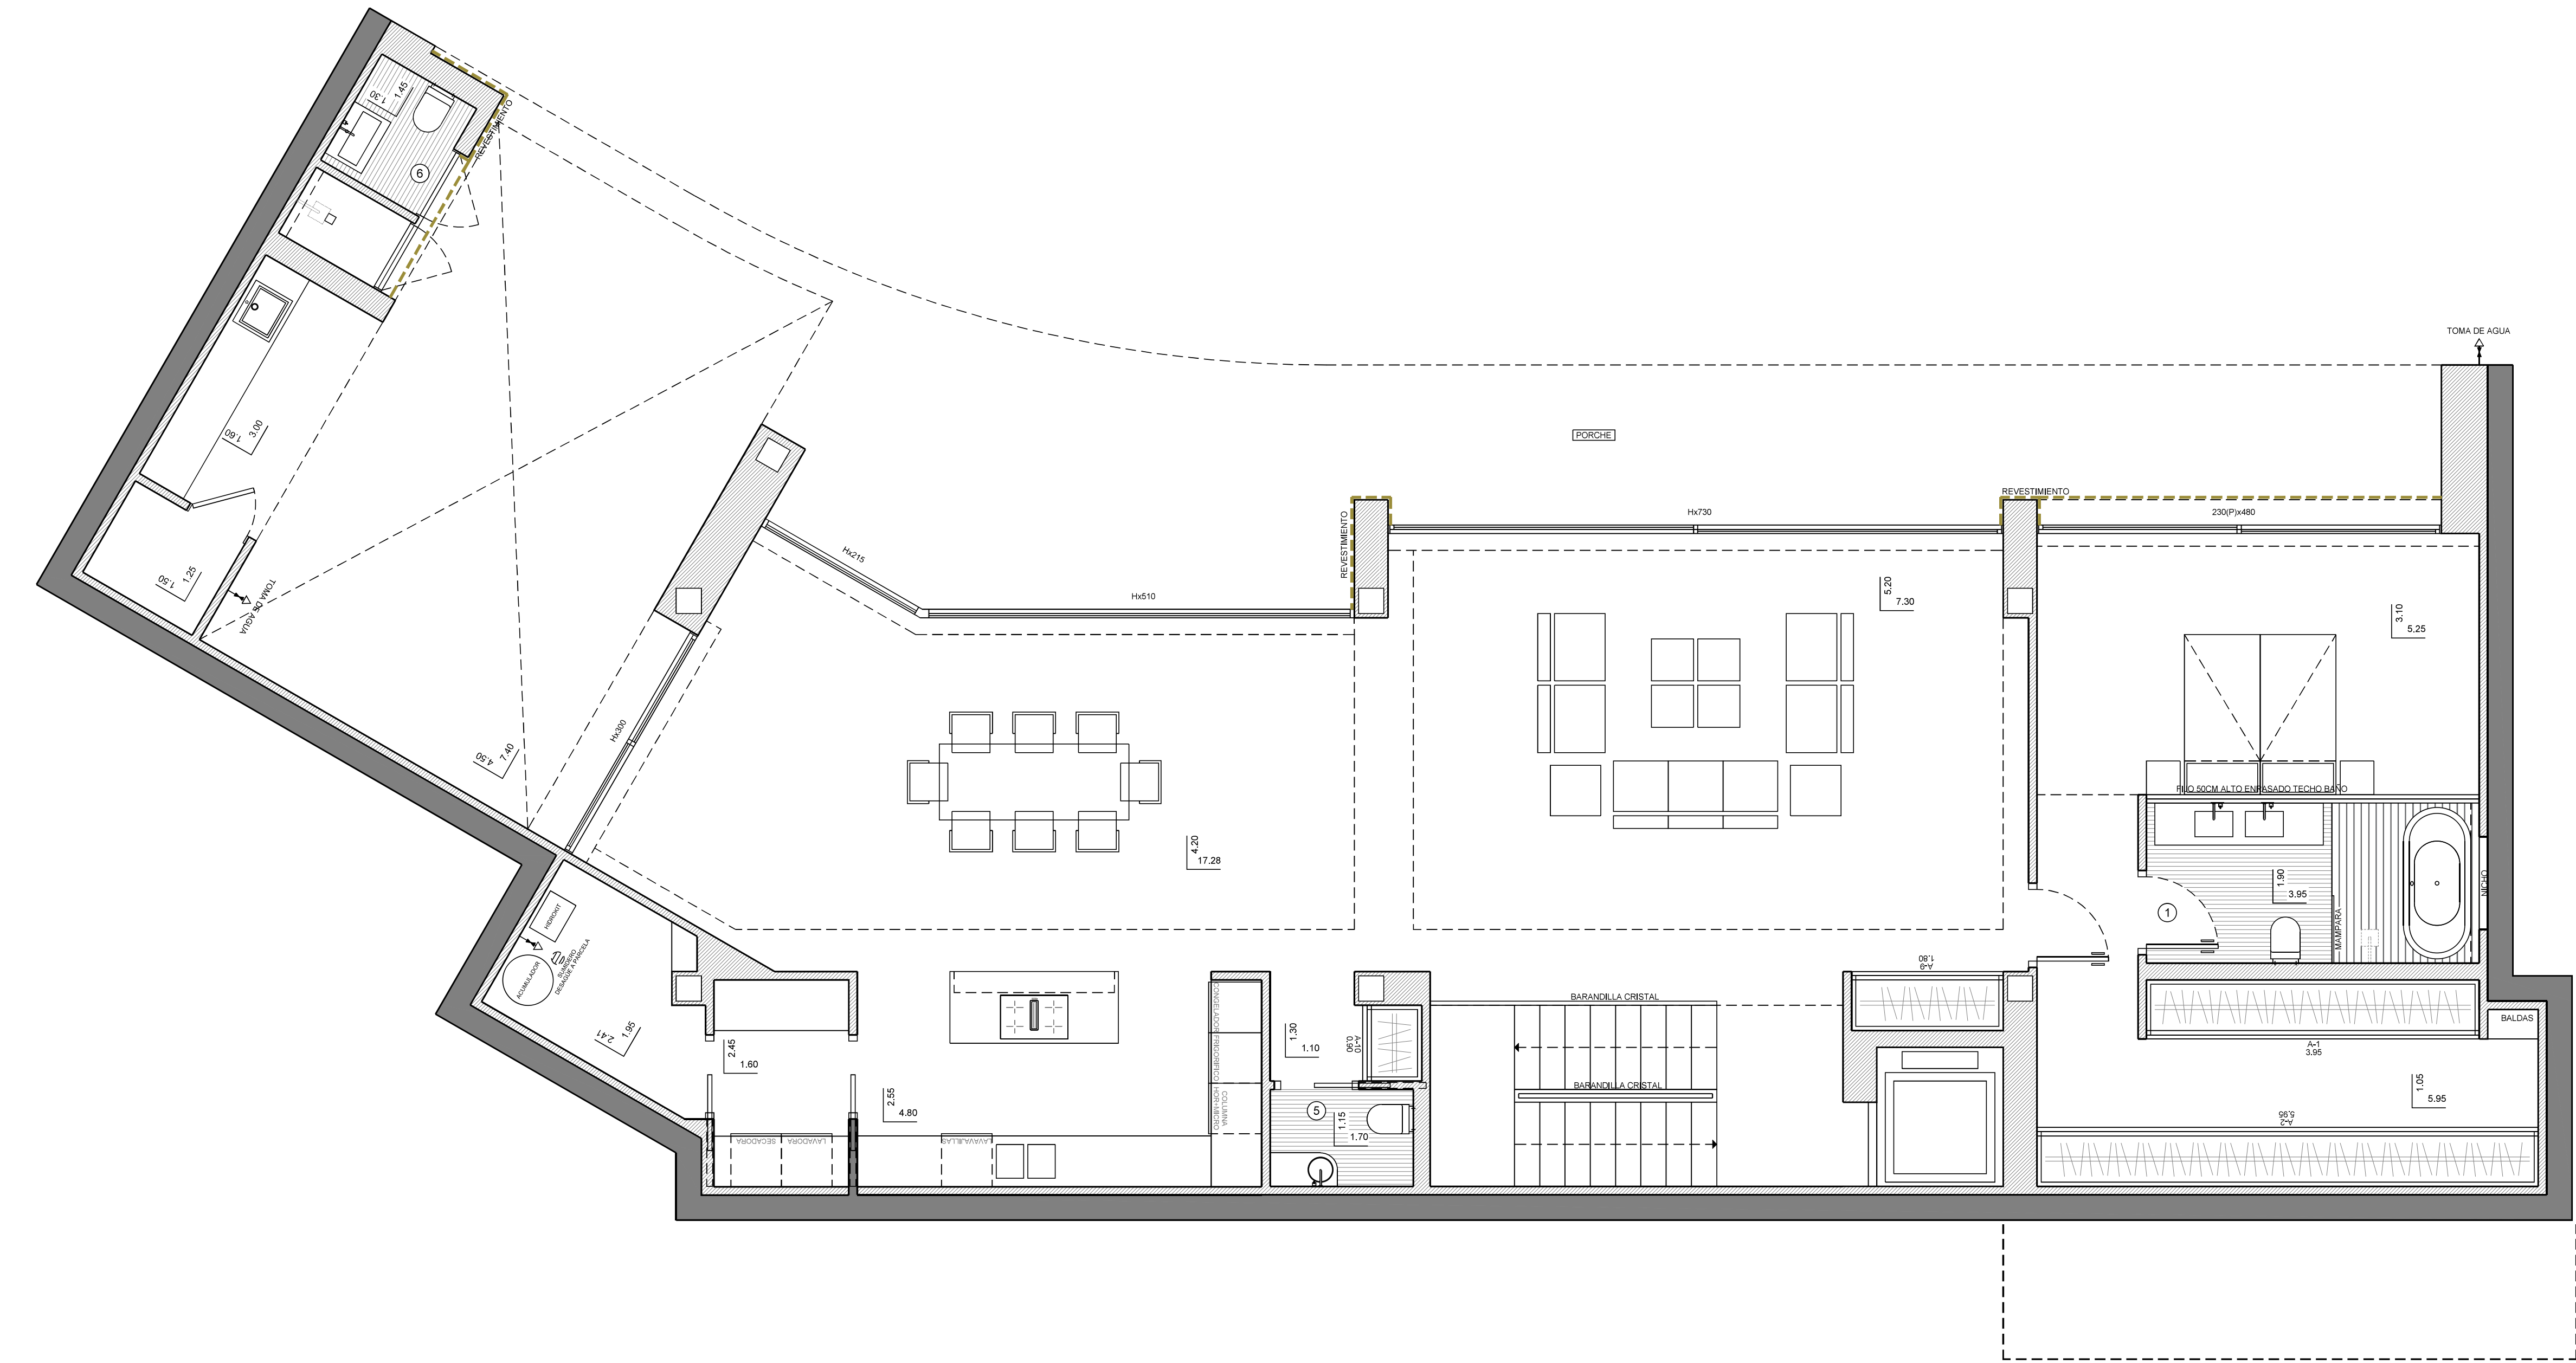


MODELO		ESTILO		CALIDAD	
VILLA "ALORA"		CONTEMPORANEO		SUPERIOR	
OBSERVACIONES SUELO RADIANTE POR AGUA EN TODA LA VIVIENDA.				PORTON	CLIENTE
				ALUMINIO	GARSIVA S.L.U
				CARPINTERIA	FECHA
				ALUMINIO	24-04-26
				274 EF	
				NUMERO PLANO	PARCELA
				76441	34
				RACÓ DE GALENO	

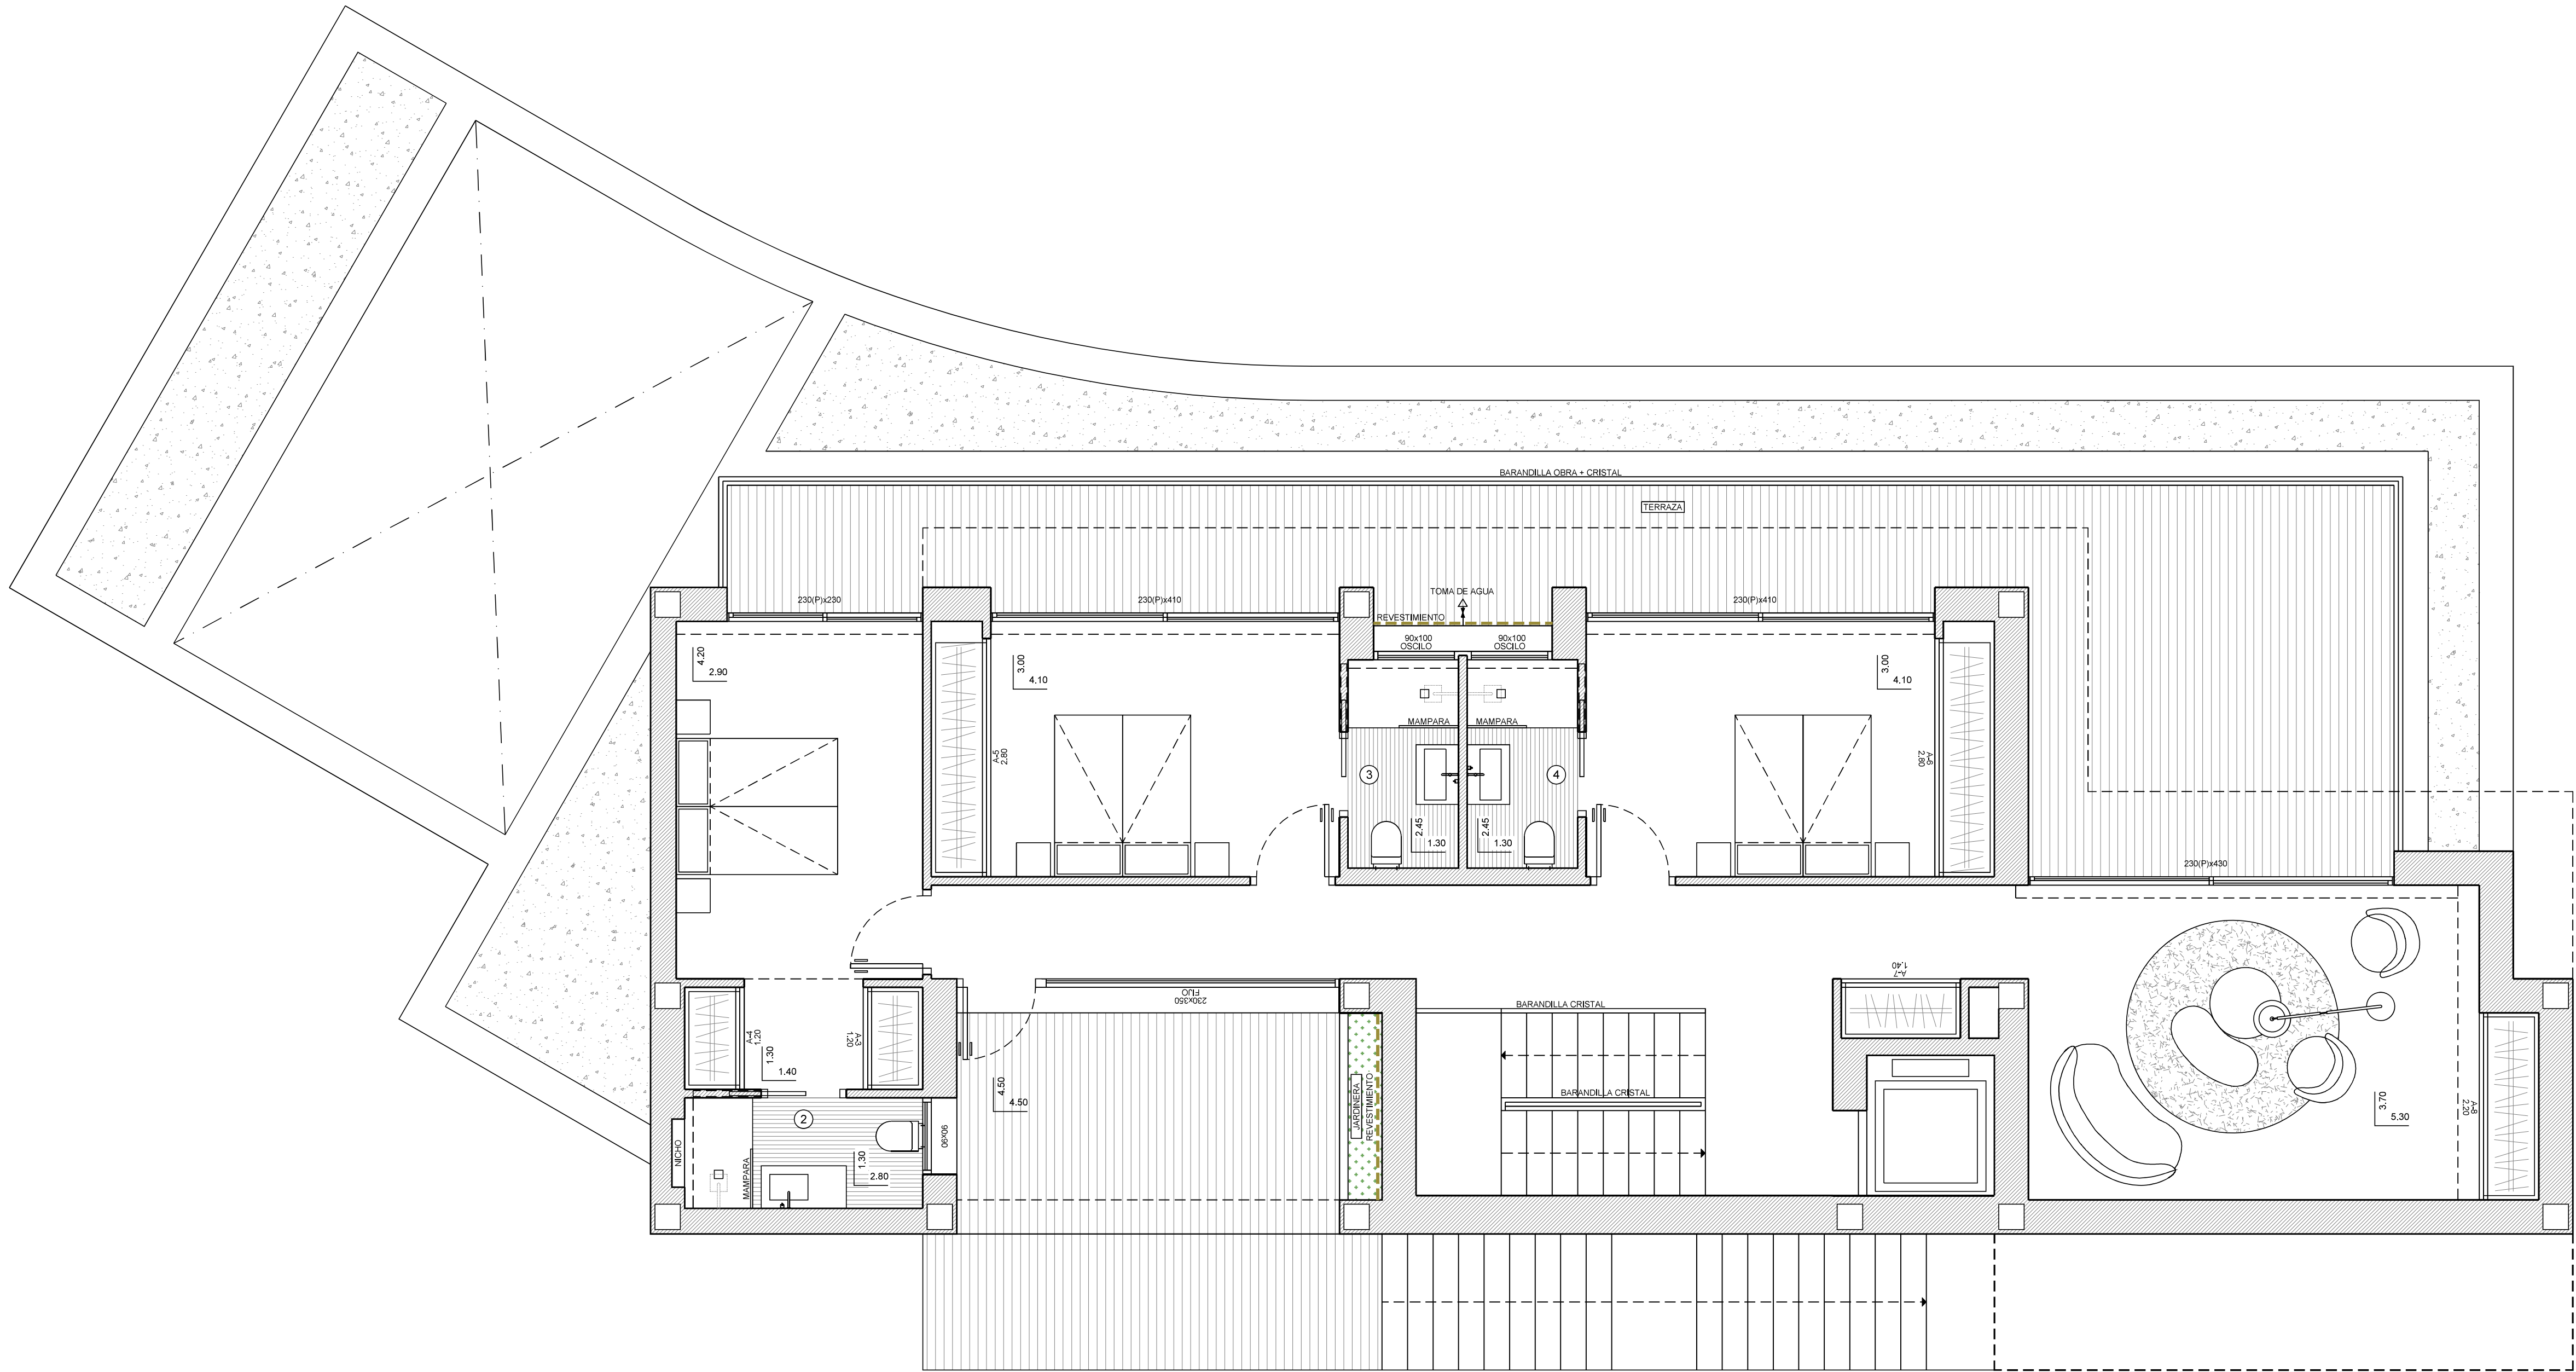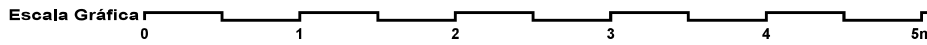

MODELO		ESTILO		CALIDAD	
VILLA "ALORA"		CONTEMPORANEO		SUPERIOR	
OBSERVACIONES SUELO RADIANTE POR AGUA EN TODA LA VIVIENDA.					PORTON
					ALUMINIO
					CARPINTERIA
					ALUMINIO
		SUPERFICIES CONSTRUIDAS EN PLANTA BAJA			
		NUMERO PLANO			
		76442			
		CLIENTE			
		GARSIVA S.L.U			
		FECHA			
		24-04-26			
		PARCELA			
		34			
		RACÓ DE GALENO			

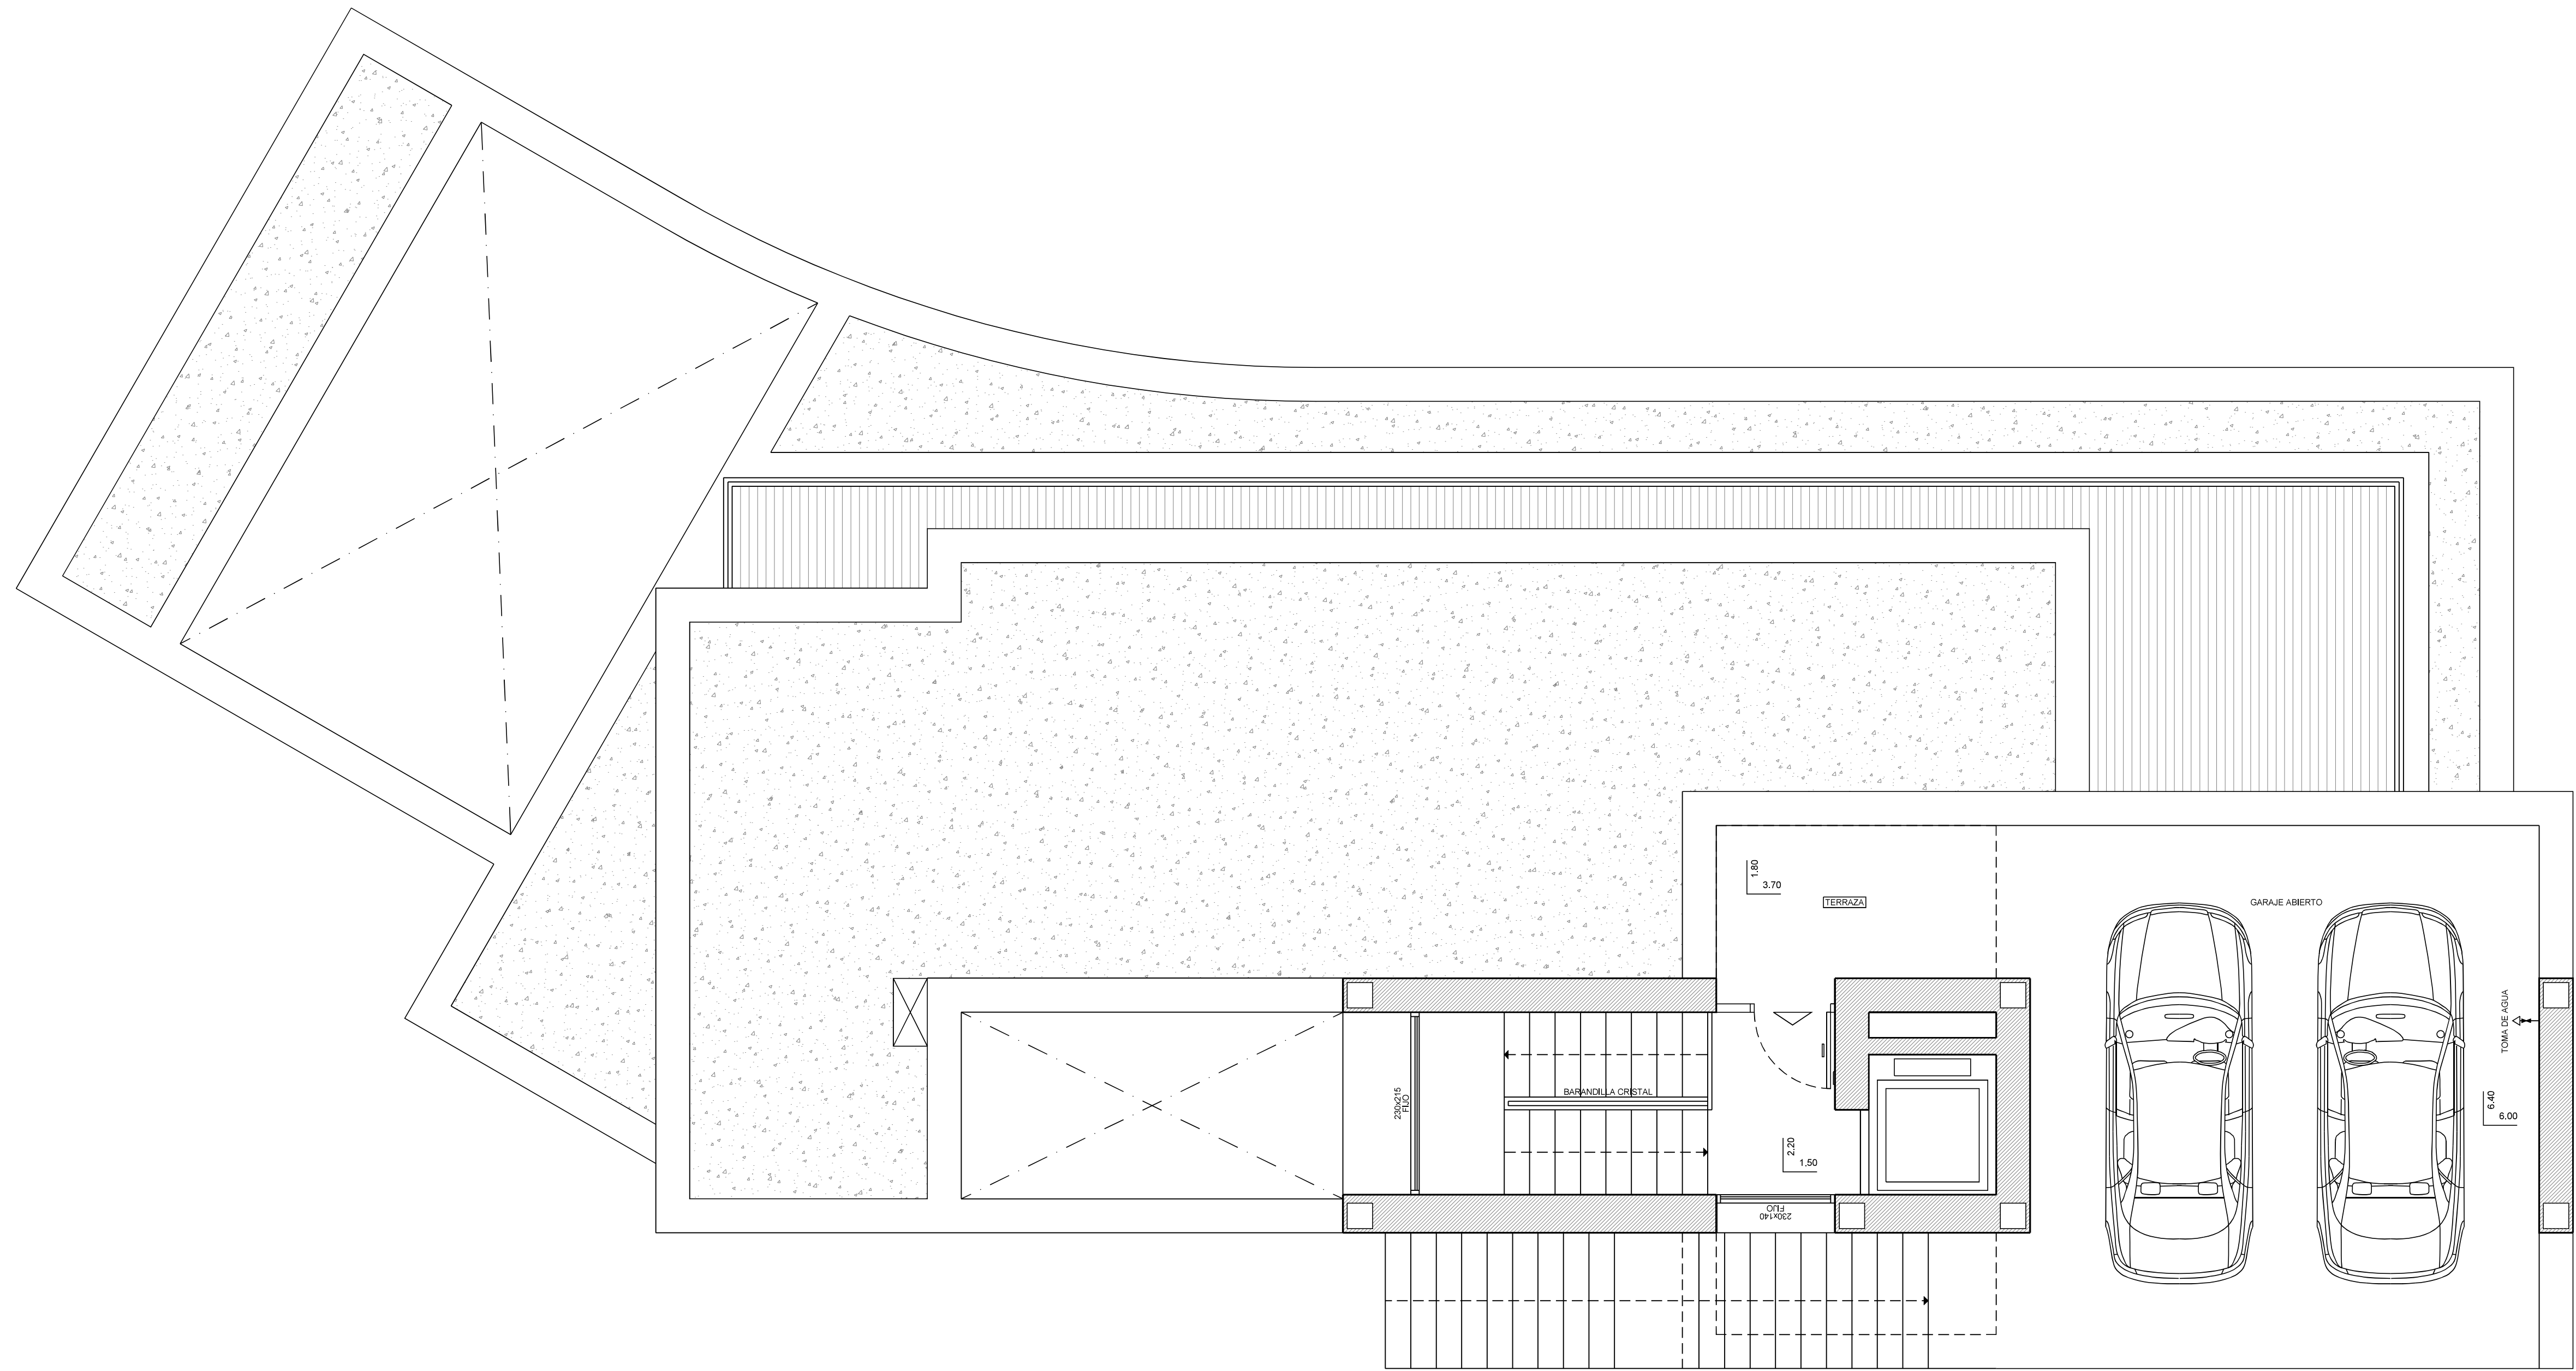

MODELO		VILLA "ALORA"				ESTILO		CONTEMPORANEO				CALIDAD		SUPERIOR							
OBSERVACIONES														PORTON		SUPERFICIES CONSTRUIDAS EN PLANTA BAJA		NUMERO PLANO		CLIENTE	
														ALUMINIO				76443			
														CARPINTERIA		FECHA		PARCELA			
		ALUMINIO		24-04-26		34 RACÓ DE GALENO															

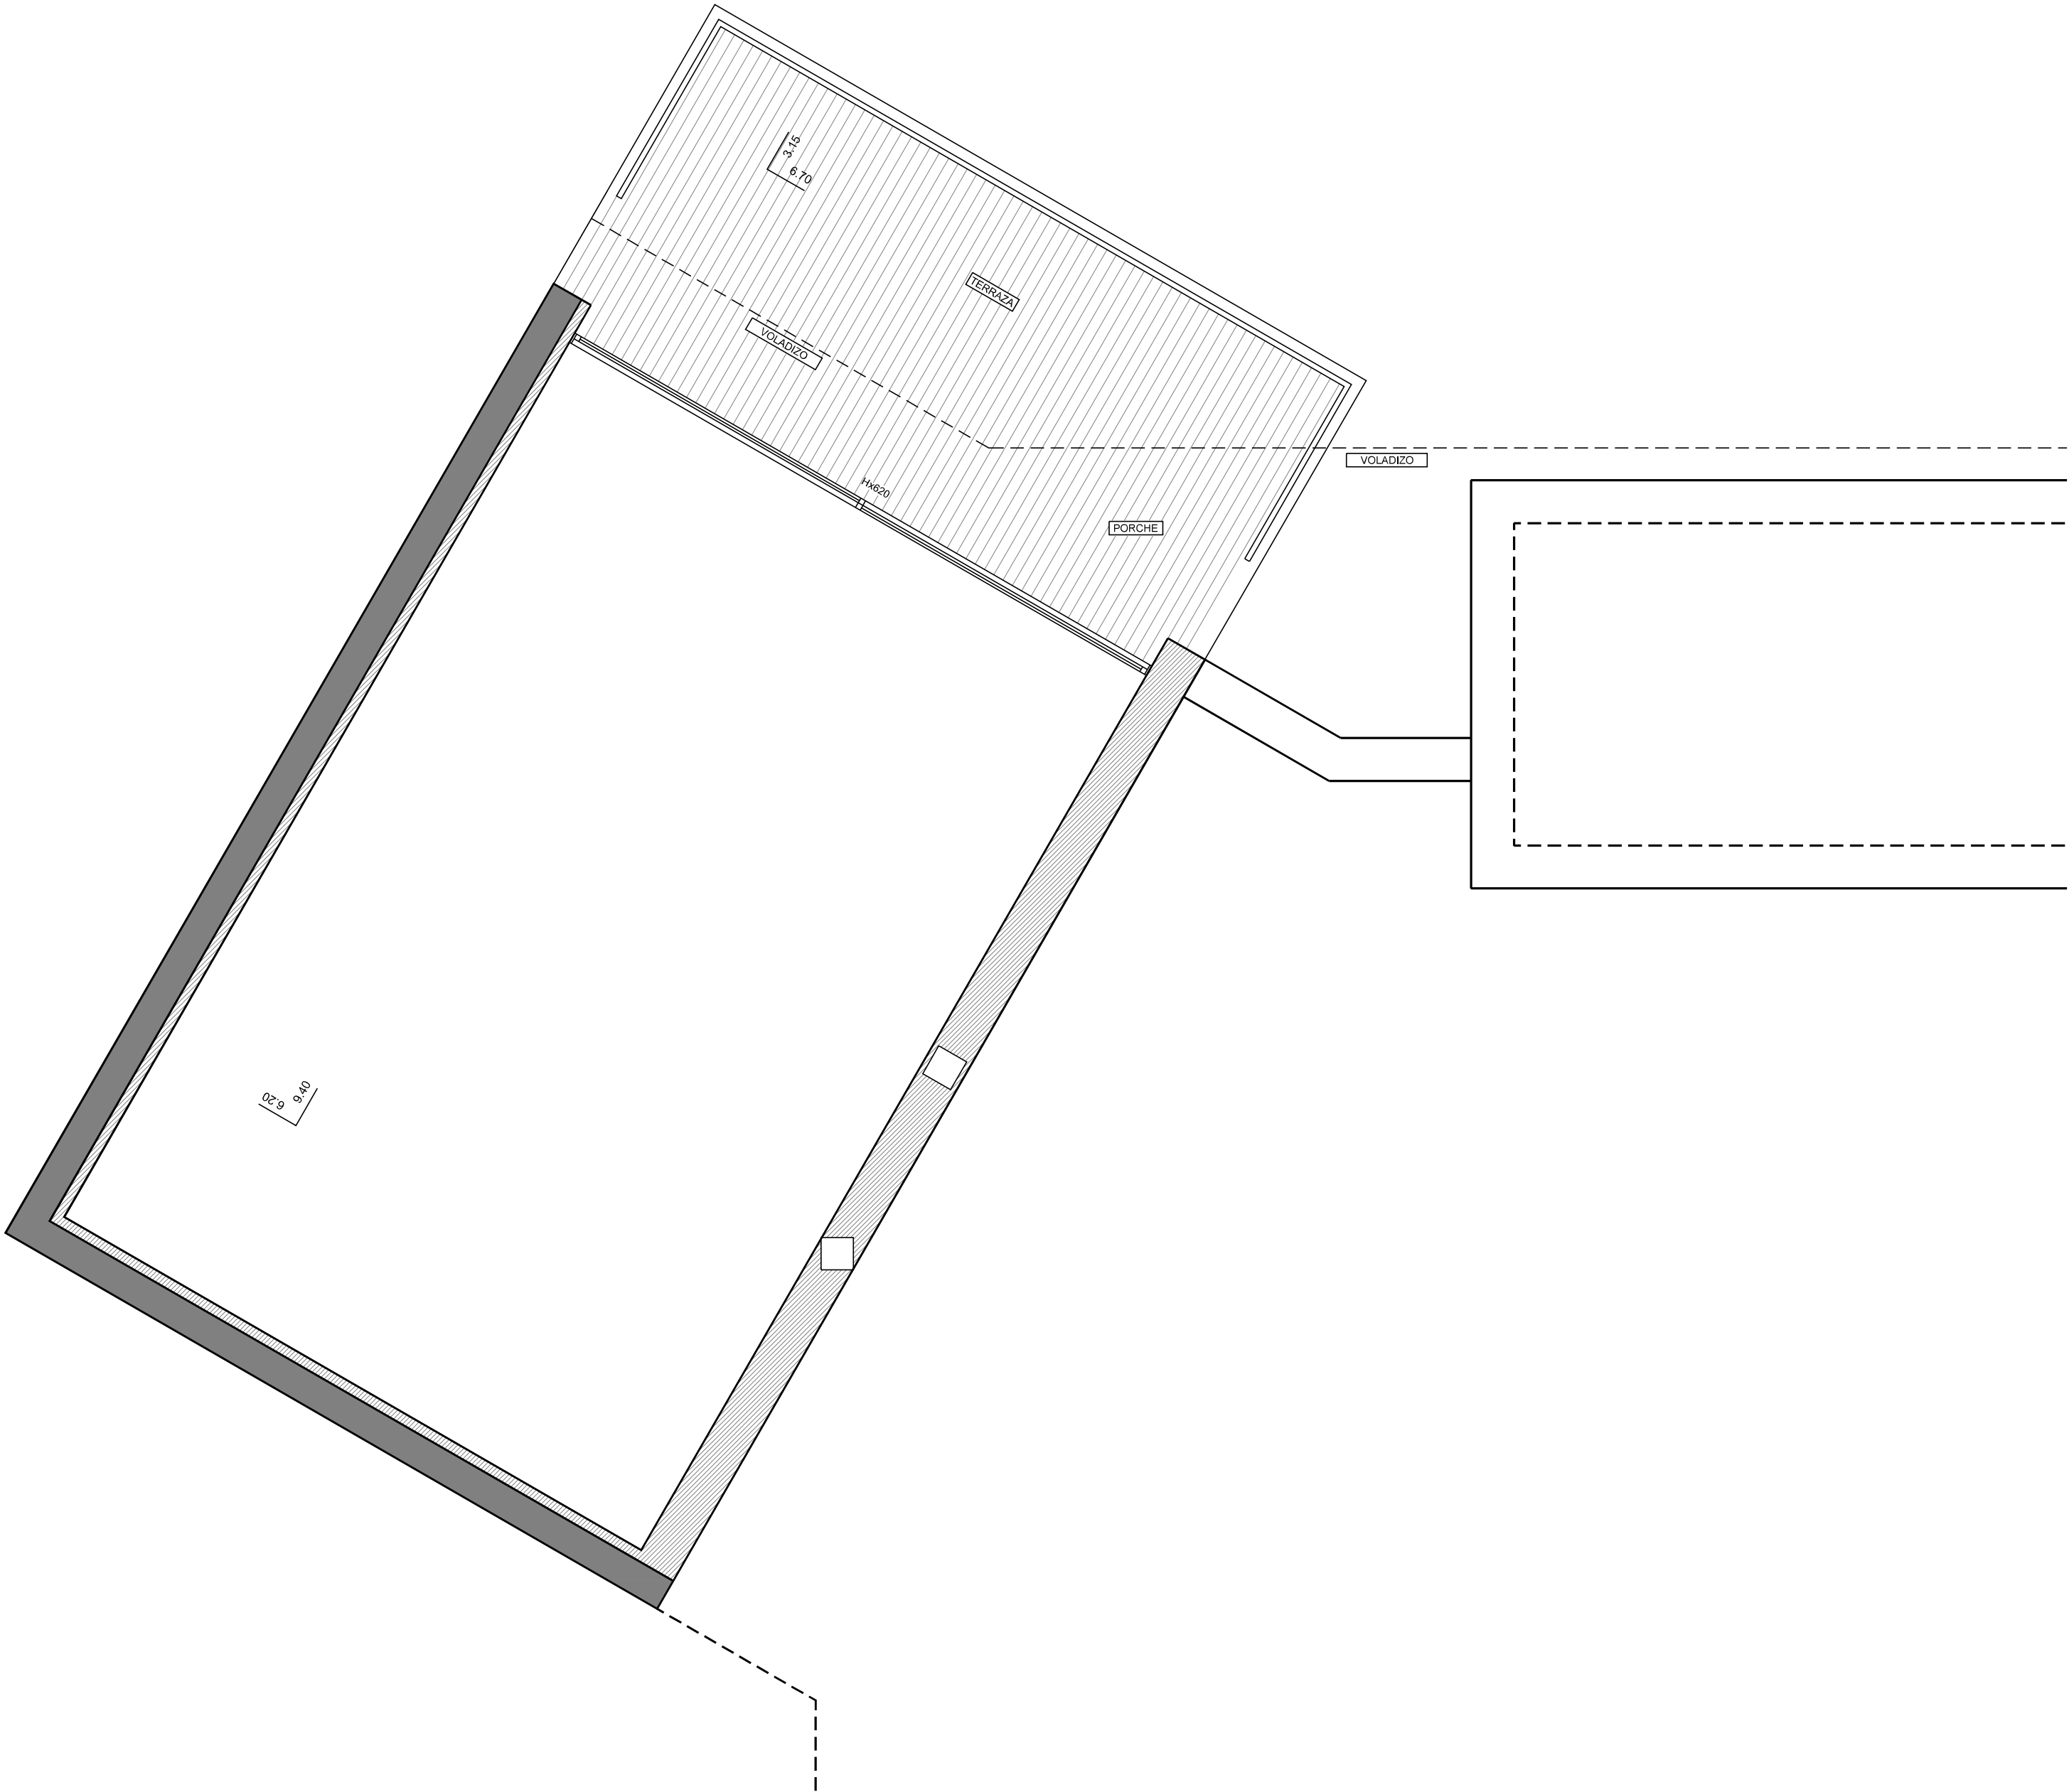

MODELO		ESTILO		CALIDAD					
VILLA "ALORA"		CONTEMPORANEO		SUPERIOR					
OBSERVACIONES						PORTON	SUPERFICIES CONSTRUIDAS ACONDI. SANITARIO PORCHES VOLADIZOS TERRAZAS	NUMERO PLANO	CLIENTE
						ALUMINIO		76462	GARSIVA S.L.U
						CARPINTERIA		FECHA	PARCELA
						ALUMINIO		24-04-26	34 RACÓ DE GALENO